



KRATY POMOSTOWE - GALERIA DOLNA
SKALA 1:20

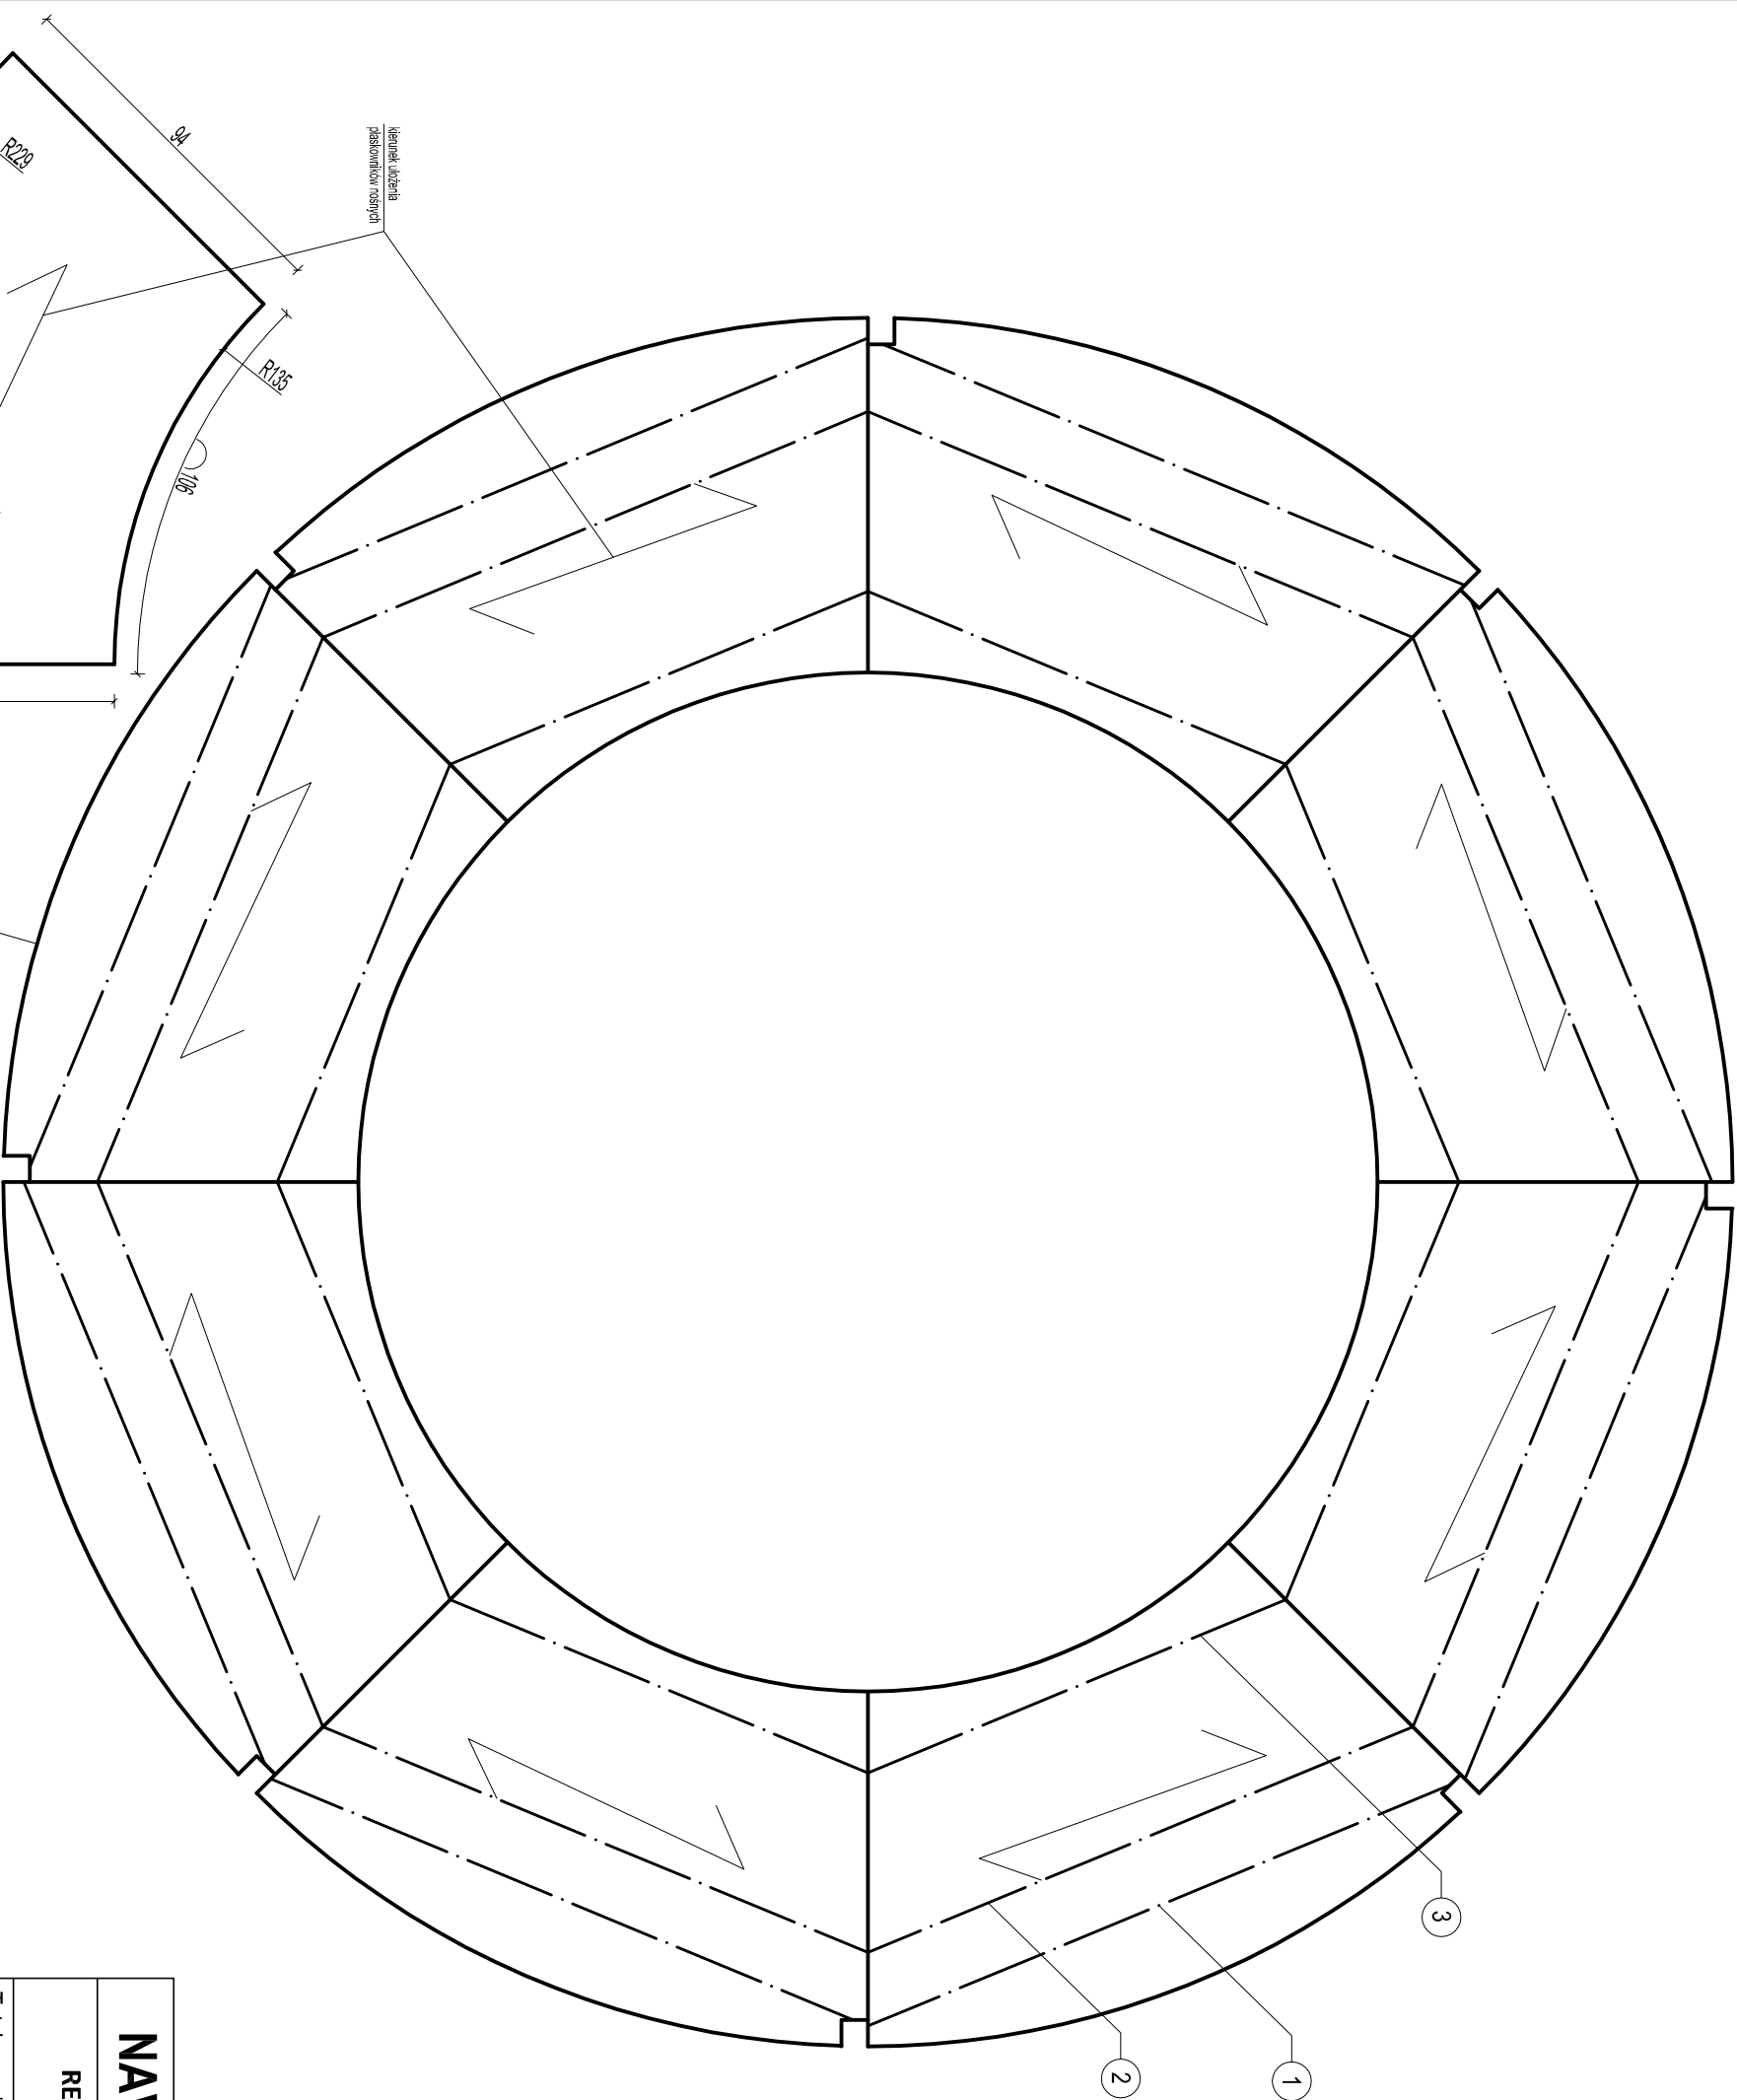

GALERIA DOLNA				
LP	NAZWA ELEMENTU	DŁUGOŚĆ	IŁOŚĆ	MASA J.M.
[1]	[1]	[m]	[szt.]	[kg]
1	L80-40x6	1,88	8	4,46
2	L30x30x4	1,5	8	1,78
3	L30x30x4	1,15	8	1,78
4	Kraty pomostowa	---	8	50,2
				MASA ŁĄCZNA [kg]: 48,78

- UWAGI:
- wymiary podano w [cm]
 - konstrukcja stalowa po oczyszczeniu do zabezpieczenia antykorozyjnego w postaci malowidła zewnętrznej, a następnie do pomalowania powłokami malarskimi
 - cokoł wyprofilować na całej powierzchni
 - cokoł oraz elementy betonowe należy zabezpieczyć środkiem hydroizolującym
 - uszkodzone nitki wymienić na śruby M12
 - wymienić rymy i ruzy spuszone na galeriach
 - wymienić drzwi brygasczalne wraz z okuciami
 - podczas prowadzenia robót należy zachować szczególną ostrożność
 - stan 09-11.2012
 - przed rozpoczęciem robót wymiary oraz elementy sprawdzić na budowie

STAL KONSTRUKCYJNA: S355
STAL ZBROJENIOWA: S235
BETON: C30/37

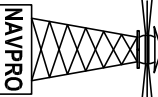NAVPRO - USŁUGI PROJEKTOWE I NADZÓR BUDOWLANY					
REMONT STAWY ZACHODNIEJ II BRAMY TOROWEJ					
NA ZALEWIE SZCZECIŃSKIM					
Tytuł rysunku					
Kraty pomostowe - galeria dolna					
Projektant	mgr inż. Michał Ruciński	POM/0321/PWOK/11		Rys nr	Skala: 1:20
Sprawdzający	mgr inż. Piotr Kłosowski	BKILF73421346/98		15	
Opracował	mgr inż. Jan Kłosowski	--			
Opracował	inż. Agnieszka Zajął	--			
Opracował	mgr inż. Michał Kąkol	--			
Opracował	mgr inż. Maciej Korzonek	--			LISTOPAD 2012