


# PRZEKRÓJ A-A

SKALA 1:100

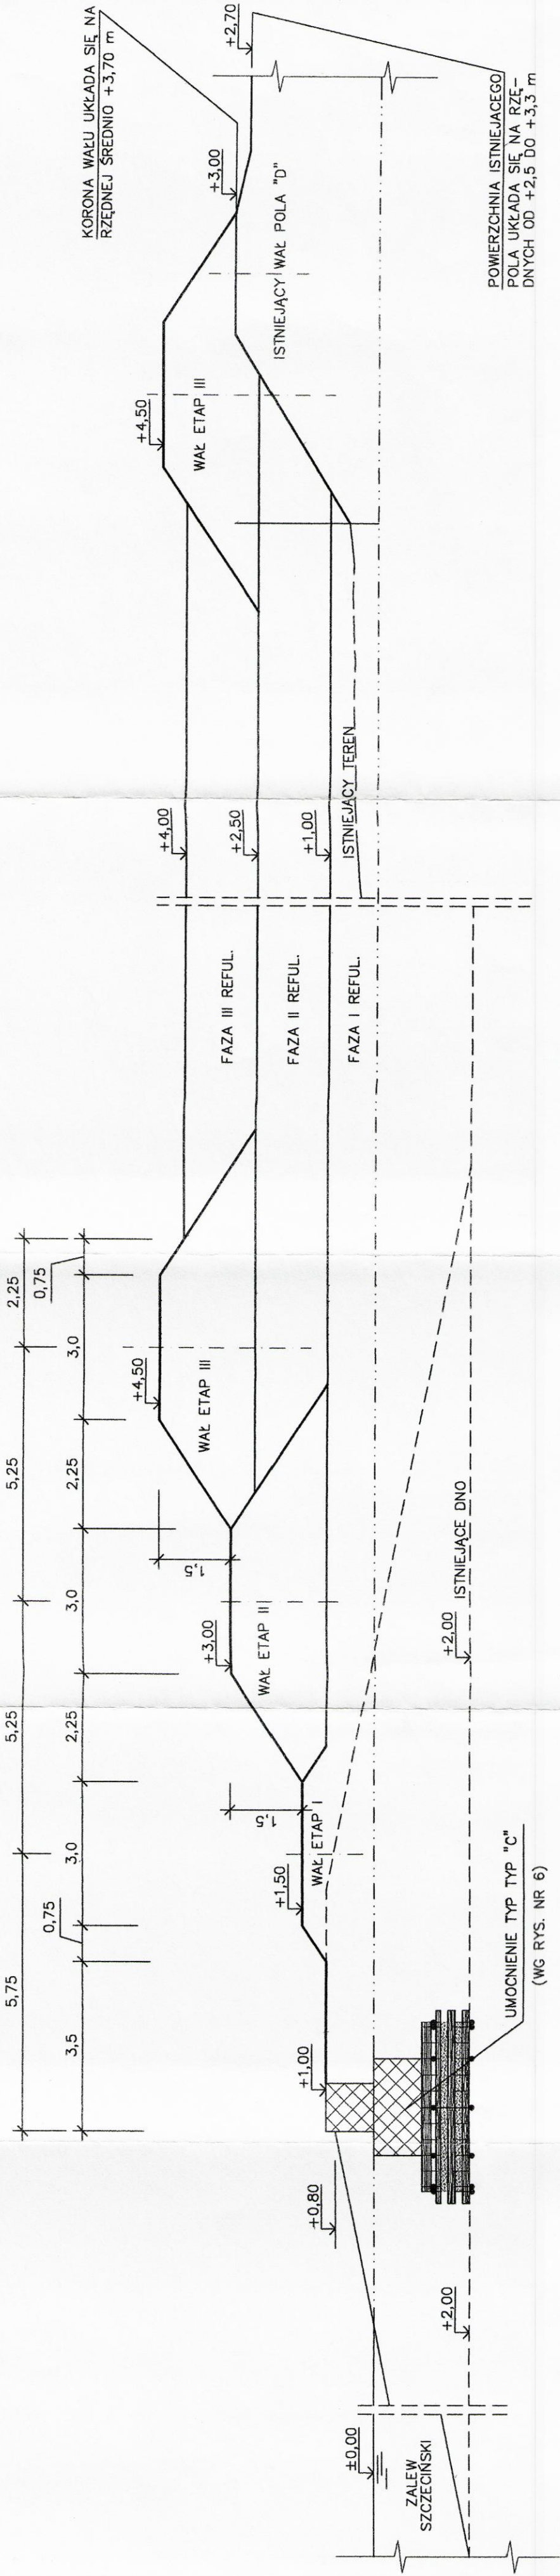

PROJEKTOWAŁ	mgr inż. Feliks Ziwiński upr. bud. Nr 7/Sz/91 spec. bud. hydrot.	TYTUŁ: PROJEKT BUDOWLANO – WYKONAWCZY ROZBUDOWY POLA REFULACYJNEGO "D" NA MIEJSCIE OSIECKIEJ W REJONIE PRZYLEGAJĄCYM DO POŁUDNIOWEJ CZĘŚCI WYSPI UZNAM
SPRAWOWIŁ	mgr inż. Adam Szymański upr. bud. Nr 132/Sz/76 spec. inż. wodna	TYTUŁ RYS. PRZEKRÓJ A-A PRZESZCZYNIAJĄCA CZĘŚĆ POLA REFULACYJNEGO "D"
PODZIAŁKA	IMIE I NAZWISKO PODPIS	II ETAP BUDOWY
1:100	USŁUGI PROJEKTOWE BUDOWNICTWO HYDROTECHNICZNE UL. REYMONTA 70 71-276 SZCZECIN	DATA 06.2004
		NR PROJ. F-41/3
		RYŚ. 3