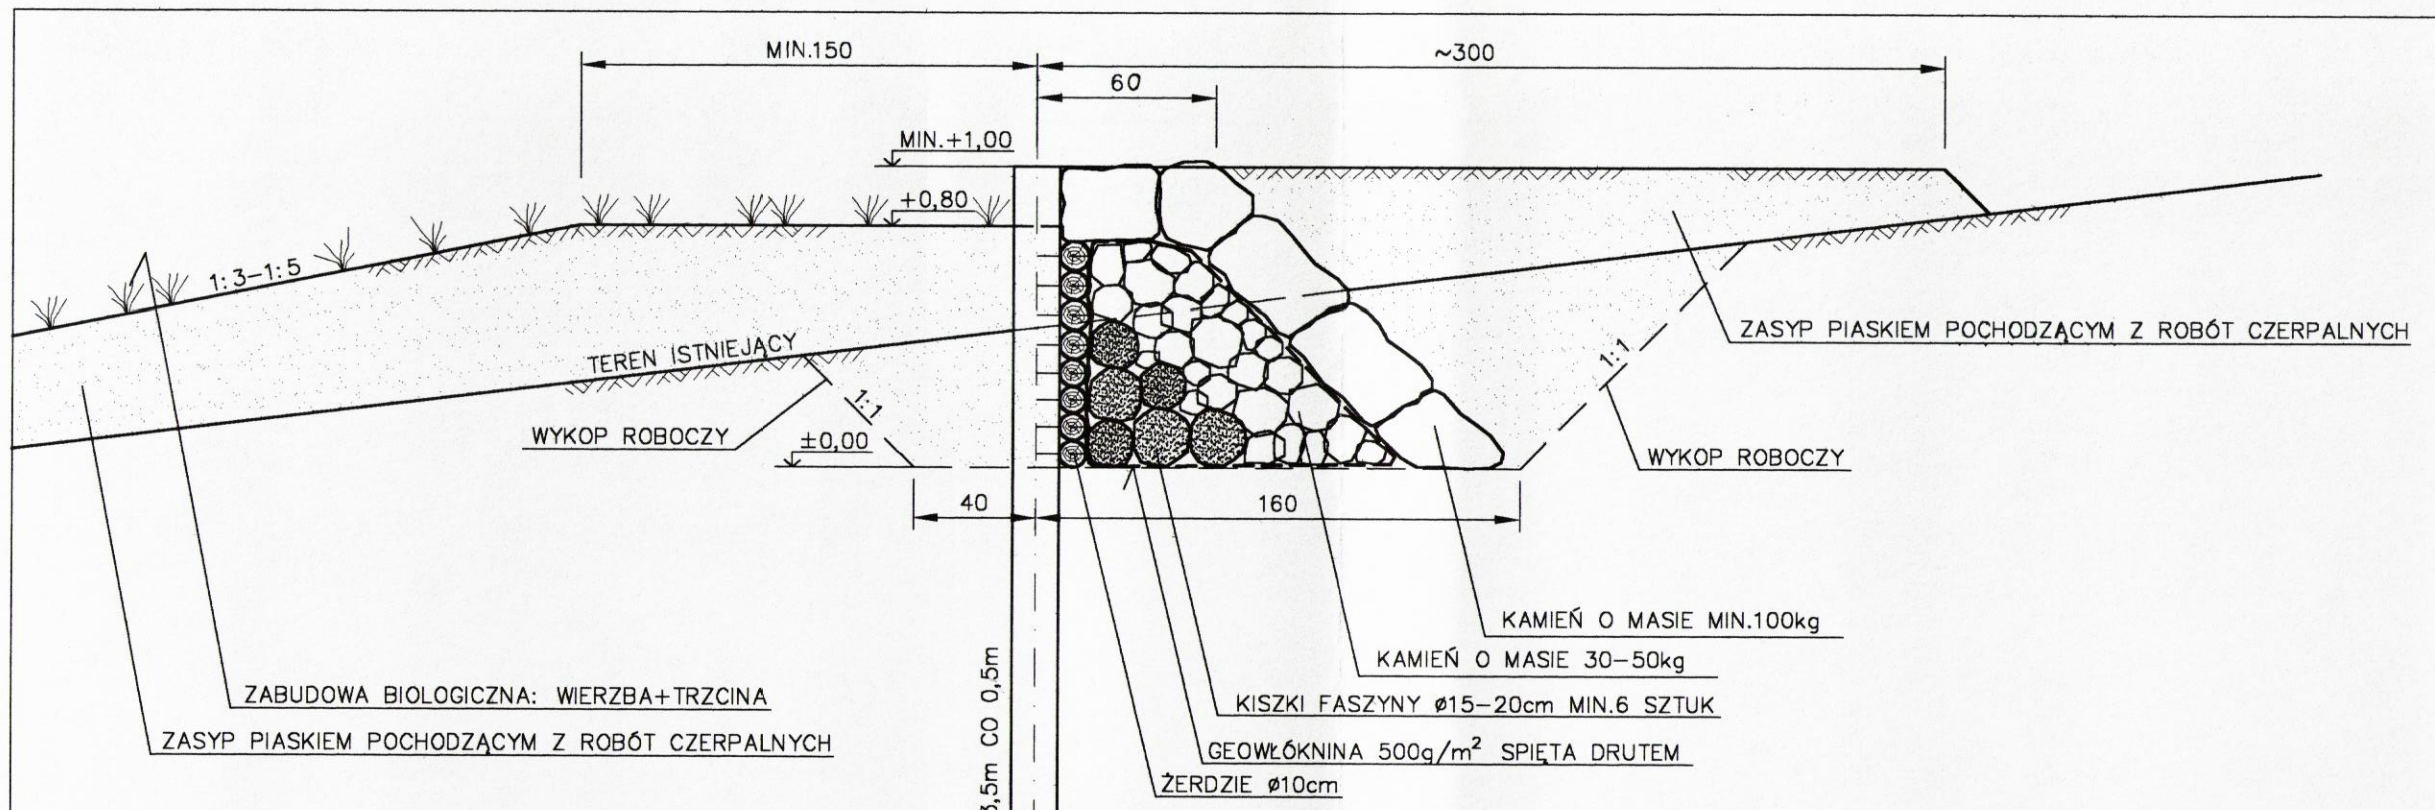

PRZEKRÓJ POPRZECZNY
SKALA 1:25

ZESTAWIENIE MATERIAŁÓW NA 10mb UMOCNIENIA

L/P	MATERIAŁ	JEDNOSTKA	ILOŚĆ
1	PALE DREWNIANE ø15cm L=3,5m	szt	20,20
2	ŻERDŹ ø10cm	m	80,00
3	KISZKI FASZYNY	m	60,00
4	KAMIEŃ O MASIE 20-50kg	m^3	4,00
5	KAMIEŃ O MASIE MIN. 100kg	m^3	4,20
6	GEOWŁÓKNINA 500g/m^2	m^2	38,60
7	DRUT ø3mm	kg	0,3

PROFIL PODŁUŻNY UMOCNIENIA TYP "E"
SKALA 1: 100/200

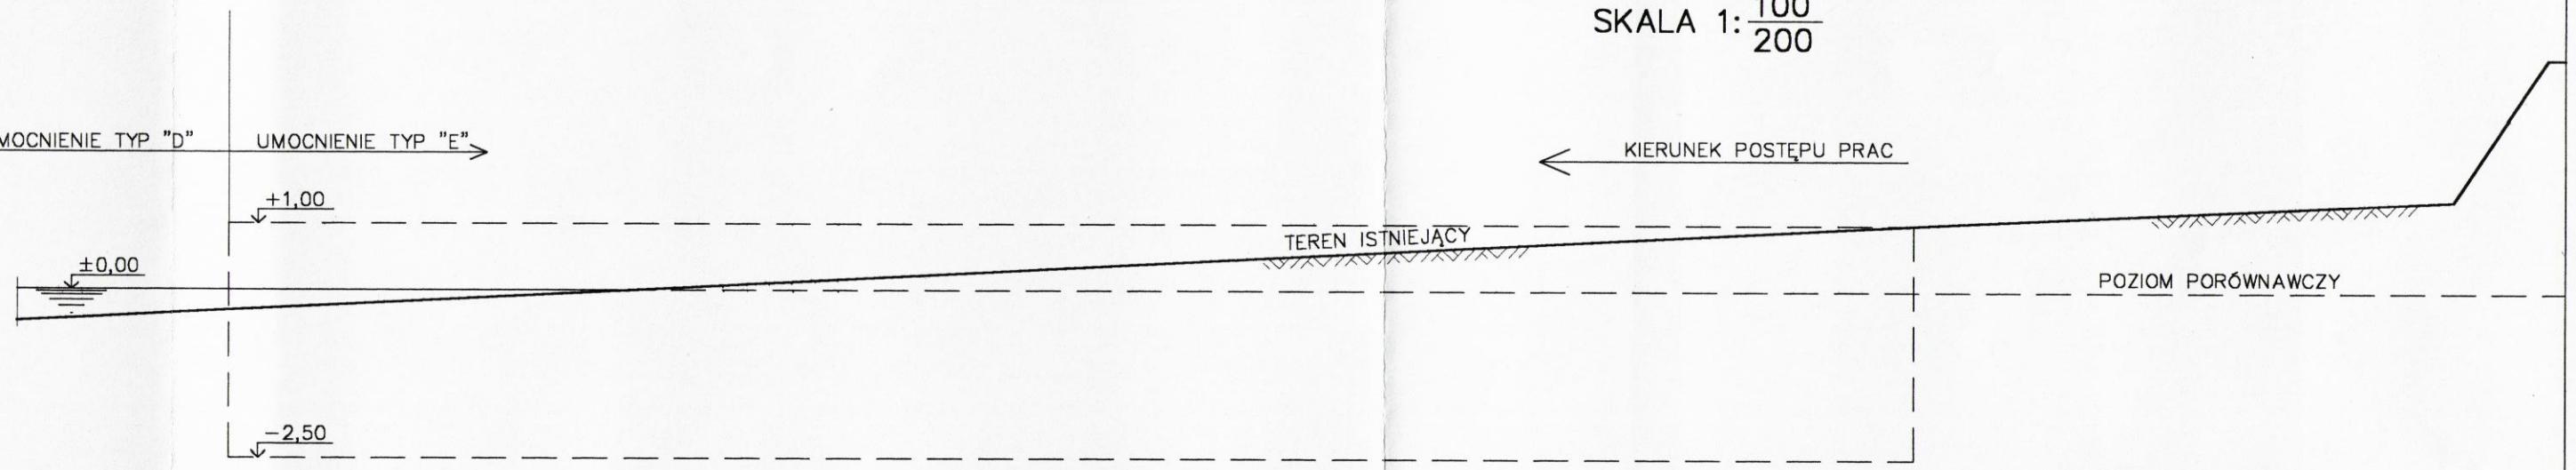

RZĘDNA ISTNIEJĄCA TERENU	-0,3	±0,00	+1,0	+1,4	+3,5
RZĘDNE WYKOPU, ZASYPU	±0,00	±0,00	±0,00		
	ZASYP		WYKOP		ISTN. SKARPA WAŁU
ODLEGŁOŚCI [m]	~12,0		38,0	~16,0	2,8

PROJEKTOWAŁ	mgr inż. Feliks Zjawin upr. bud. Nr 7/Sz/91 spec. bud. hydrot.		TYTUŁ: PROJEKT BUDOWLANO – WYKONAWCZY ROZBUDOWY POLA REFULACYJNEGO "D" NA MIELIŹNIE OSIECKIEJ W REJONIE PRZYLEGAJĄCYM DO POŁUDNIOWEJ CZĘŚCI WYSPY UZNAM II ETAP BUDOWY
OPRACOWAŁ	techn. Krzysztof Kubiga		
SPRAWDZIŁ	mgr inż. Adam Szymański upr. bud. Nr 132/Sz/76 spec. inż. wodna		TYTUŁ RYS. UMOCNIENIE TYP "E"
	IMIĘ I NAZWISKO	PODPIS	

PODZIAŁKA	USŁUGI PROJEKTOWE BUDOWNICTWO HYDROTECHNICZNE UL. REYMONTA 70 71-276 SZCZECIN	DATA	NR PROJ.	RYS.
1:25		06.2004	F-41/3	9