


WIDOK SCIANY OPROWIEJ – WYLOT

Skala 1:50

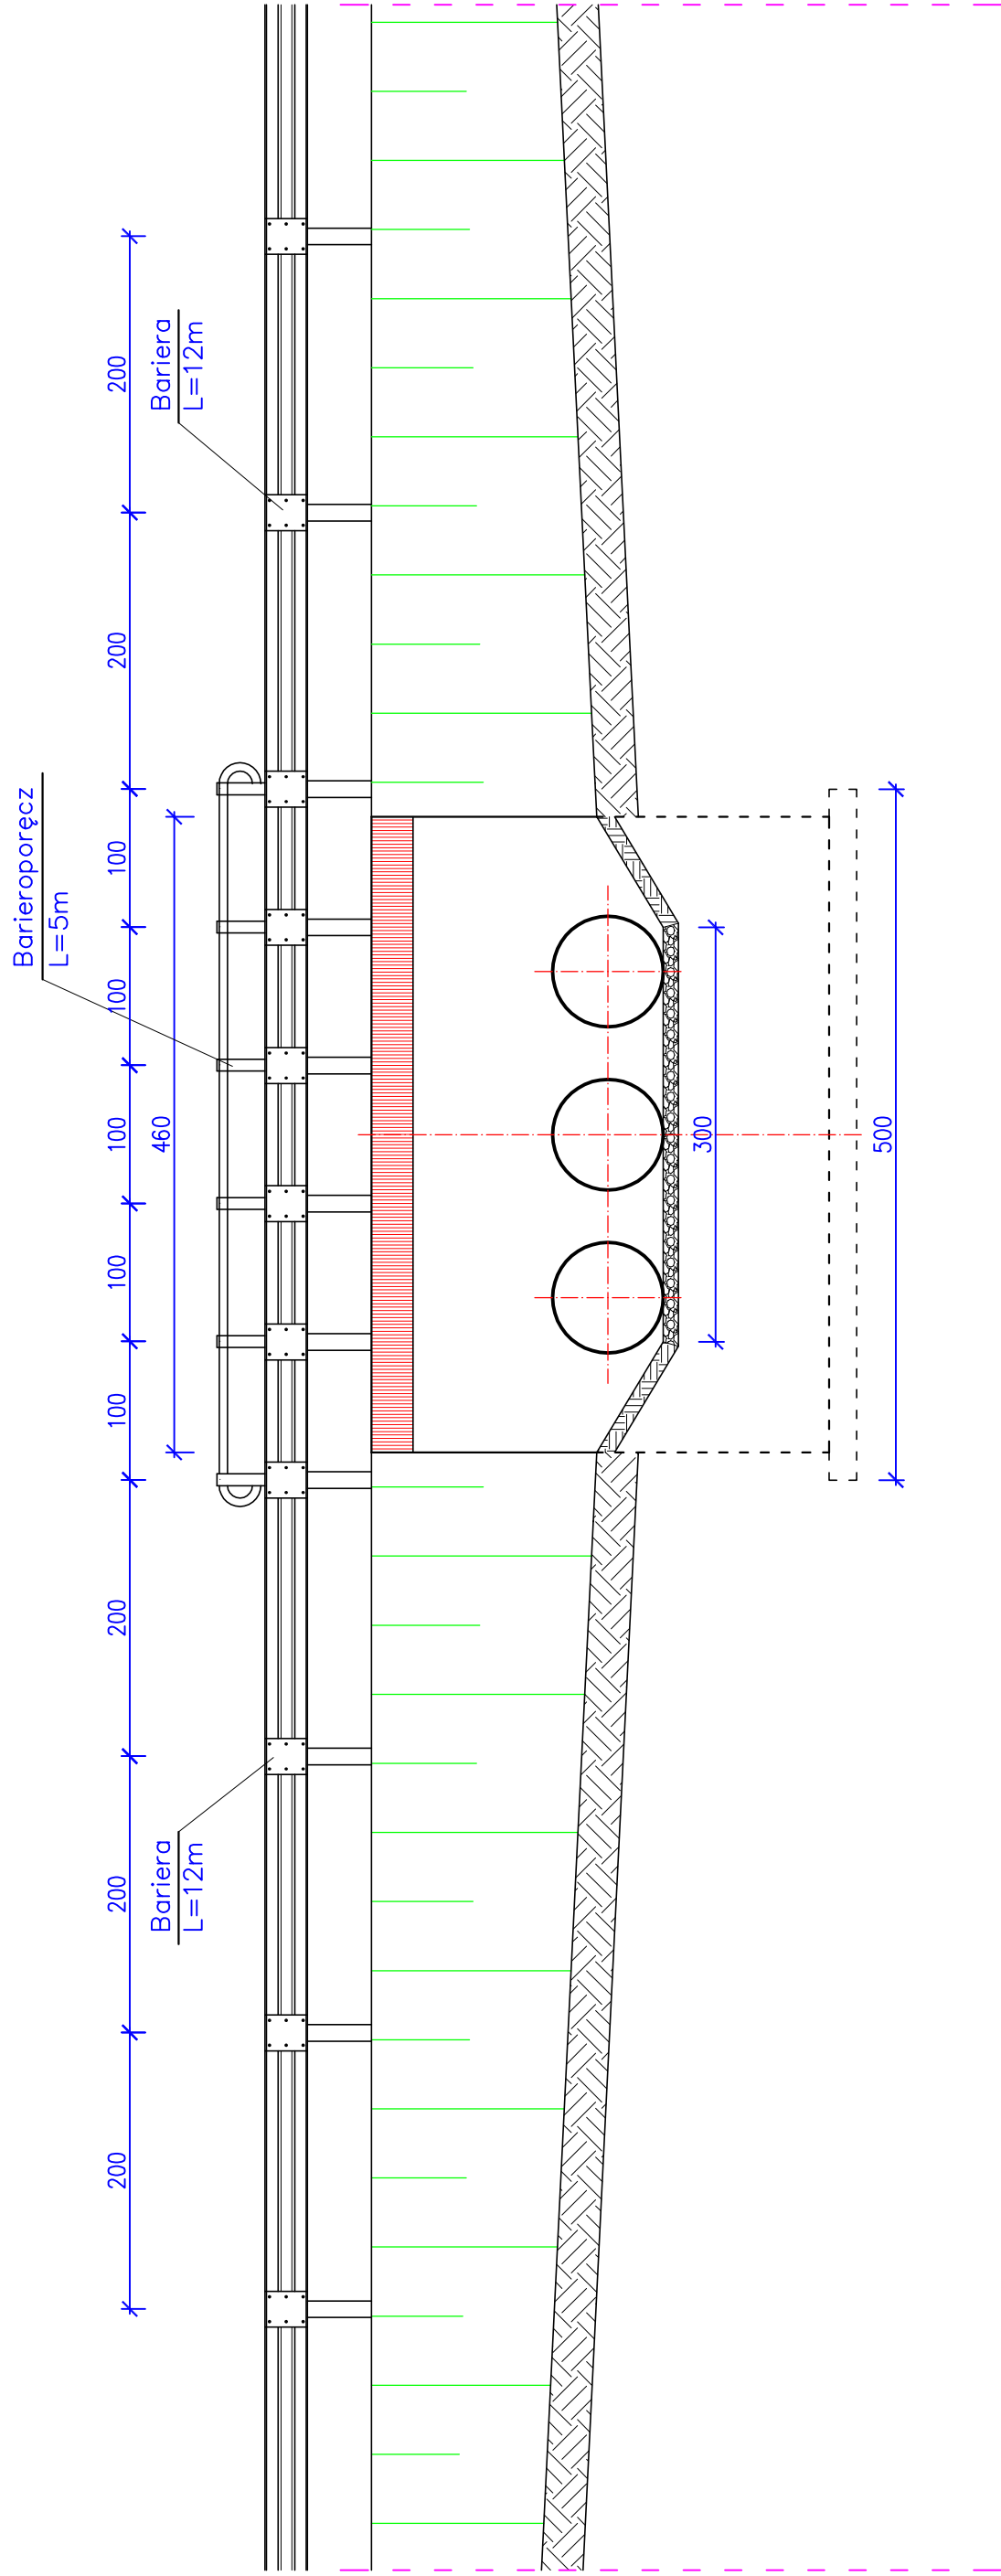

Przedmiot projektu PRZEBUDOWA DROGI POWIATOWEJ NR 4906E JANISZEWICE – WYMYSŁÓW – GAJEWNIAKI. ETAP 2.1		Skala 1:50
Rysunek	WIDOK ŚCIANY OPOROWEJ – WYLOT	
Investor	POWIAT ZDUŃSKOWOLSKI UL. ŻŁOTNICKIEGO 25, 98-220 ZDUŃSKA WOLA	
Adres inwestycji	DZ. NR: 14-108/1, 14-136/1, 27-106/2, 27-107/1, 27-148/7, 27-147/1, 27-138/4, 27-145/1, 27-221/2, 27-221/3, 5-71, 5-70, 5-93/1, 5-93/2, 5-33, 5-260	
Opracowała	MGR INŻ. PIOTR BORKIEWICZ	
Projektant	MGR INŻ. JÓZEF BORKIEWICZ, UPR. BUD. 25/00/WŁ	
	grudzień 2013	Nr rysunku 4.4