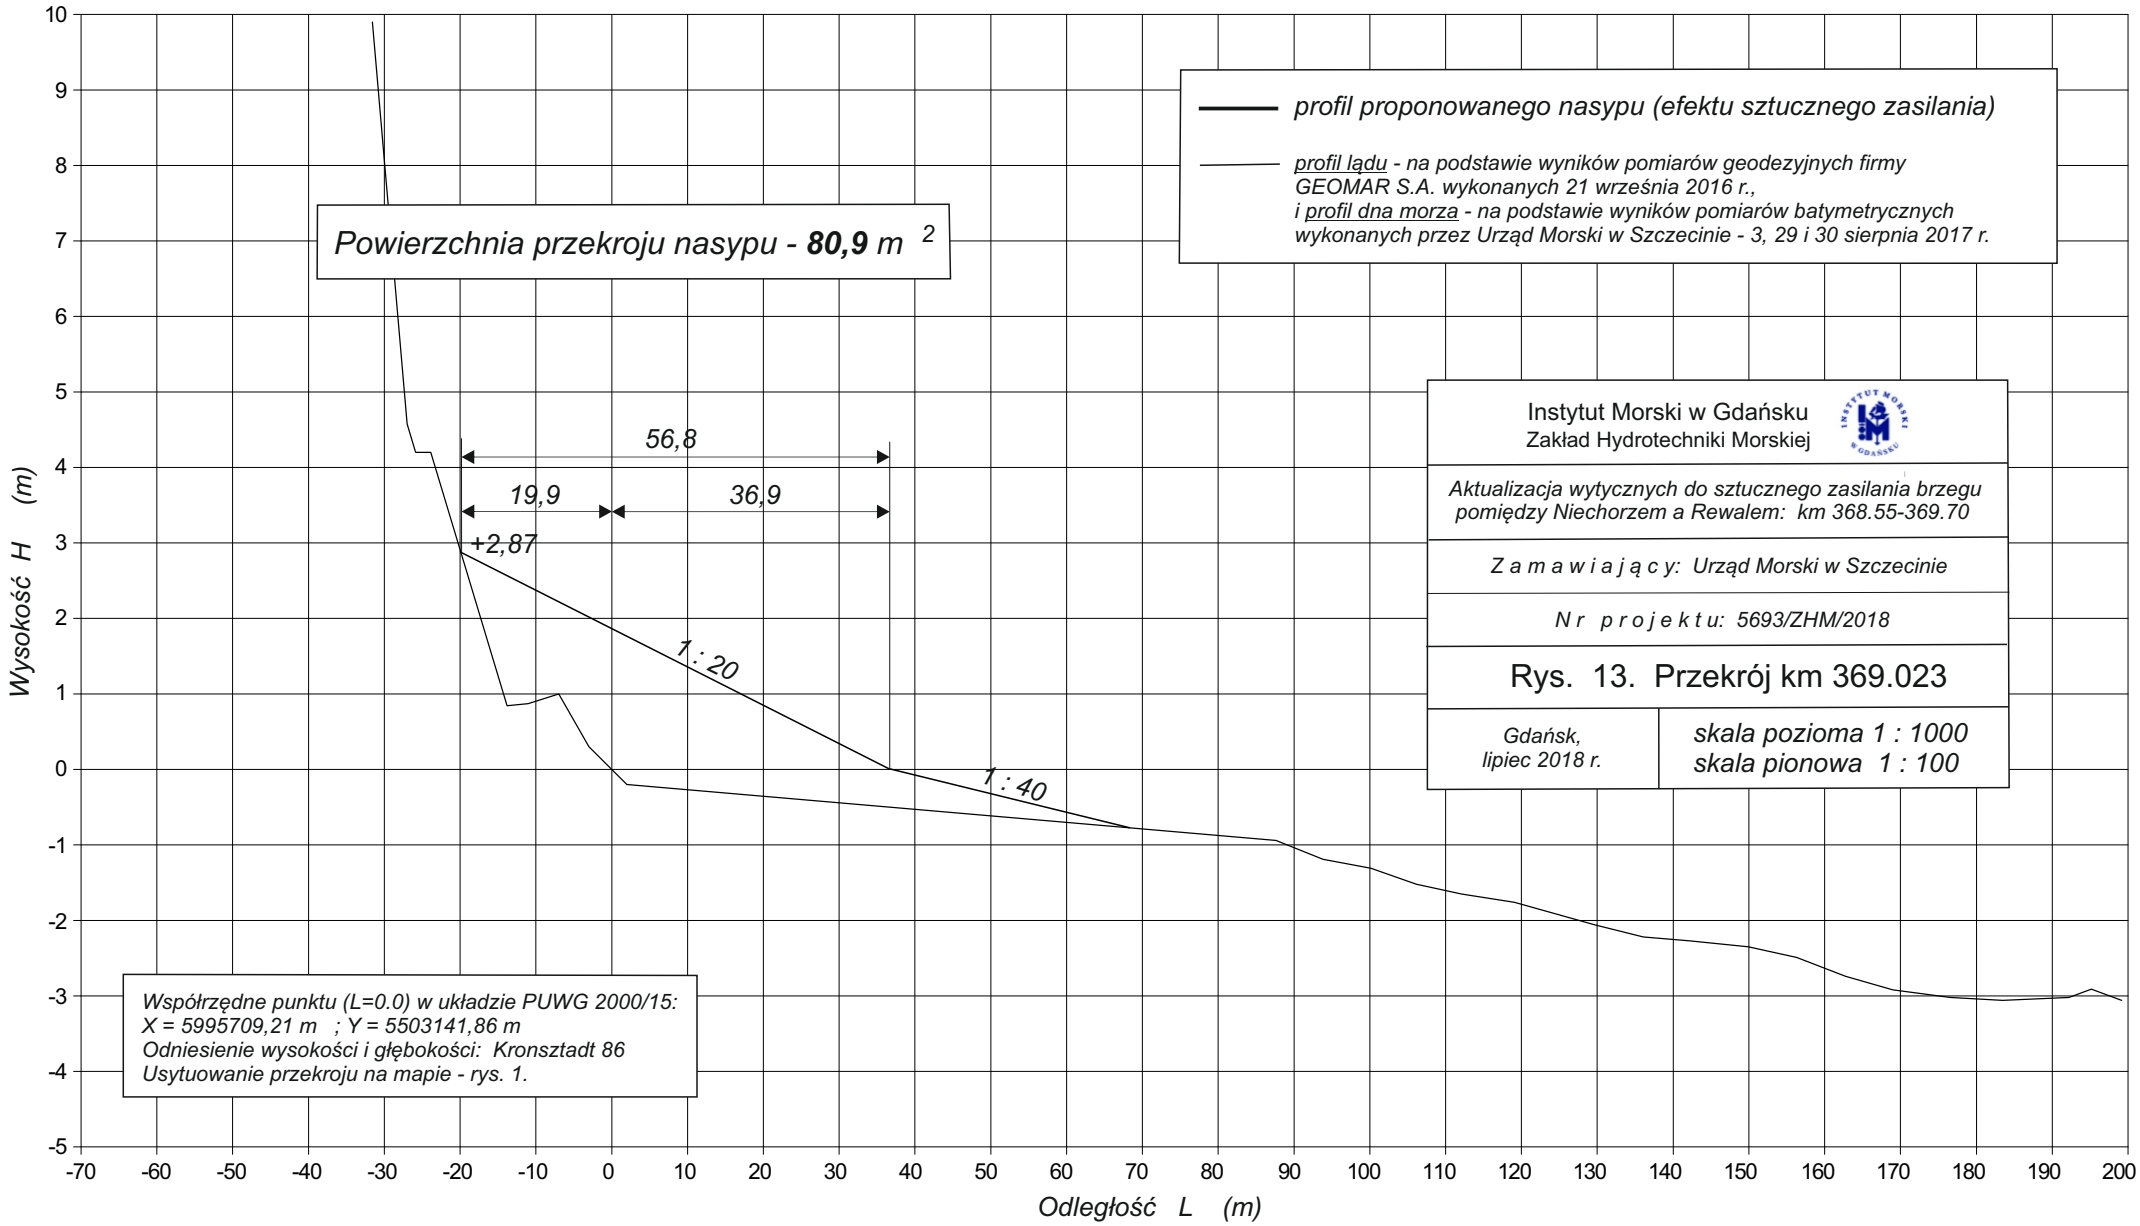
profil proponowanego nasypu (efektu sztucznego zasilania)
profil lądu - na podstawie wyników pomiarów geodezyjnych firmy GEOMAR S.A. wykonanych 21 września 2016 r.,
i profil dna morza - na podstawie wyników pomiarów batymetrycznych wykonanych przez Urząd Morski w Szczecinie - 3, 29 i 30 sierpnia 2017 r.
Powierzchnia przekroju nasypu - 80,9 m 2
56,8
19,9
36,9
+2,87
1 : 20
1 : 40
Wysokość H (m)
Odległość L (m)
Współrzędne punktu (L=0.0) w układzie PUWG 2000/15:
X = 5995709,21 m ; Y = 5503141,86 m
Odniesienie wysokości i głębokości: Kronsztadt 86
Usytuowanie przekroju na mapie - rys. 1.
Instytut Morski w Gdańsku
Zakład Hydrotechniki Morskiej
Aktualizacja wytycznych do sztucznego zasilania brzegu pomiędzy Niechorzem a Rewalem: km 368.55-369.70
Z a m a w i a j ą c y: Urząd Morski w Szczecinie
N r p r o j e k t u: 5693/ZHM/2018
Rys. 13. Przekrój km 369.023
Gdańsk, lipiec 2018 r.
skala pozioma 1 : 1000
skala pionowa 1 : 100