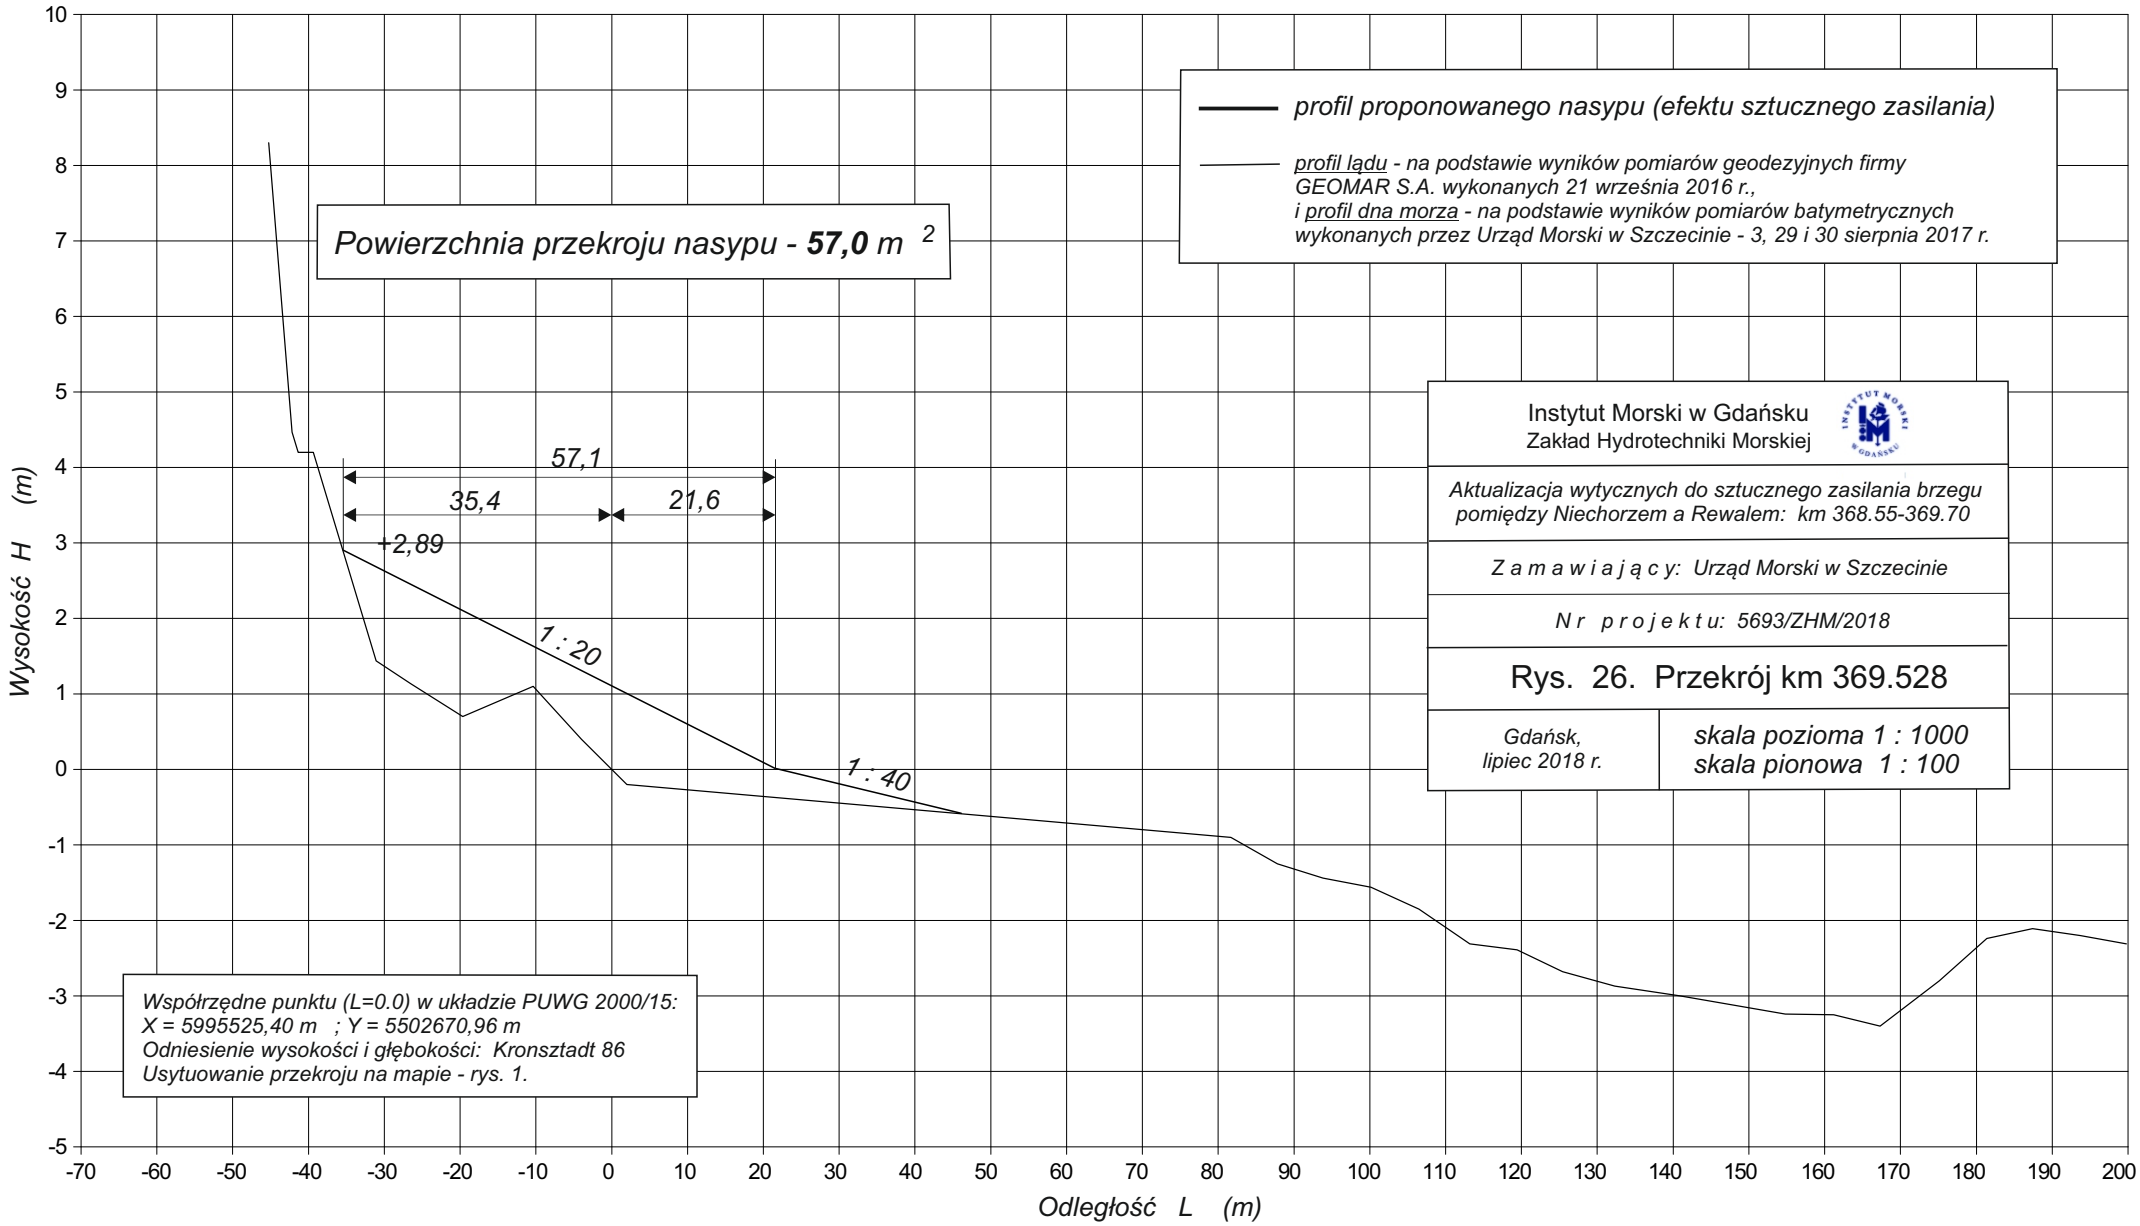
profil proponowanego nasypu (efektu sztucznego zasilania)
profil lądu - na podstawie wyników pomiarów geodezyjnych firmy GEOMAR S.A. wykonanych 21 września 2016 r.,
i profil dna morza - na podstawie wyników pomiarów batymetrycznych wykonanych przez Urząd Morski w Szczecinie - 3, 29 i 30 sierpnia 2017 r.
Powierzchnia przekroju nasypu - 57,0 m 2
57,1
35,4
21,6
+2,89
1 : 20
1 : 40
Instytut Morski w Gdańsku
Zakład Hydrotechniki Morskiej
Aktualizacja wytycznych do sztucznego zasilania brzegu pomiędzy Niechorzem a Rewalem: km 368.55-369.70
Z a m a w i a j ą c y: Urząd Morski w Szczecinie
N r p r o j e k t u: 5693/ZHM/2018
Rys. 26. Przekrój km 369.528
Gdańsk, lipiec 2018 r.
skala pozioma 1 : 1000
skala pionowa 1 : 100
Współrzędne punktu (L=0.0) w układzie PUWG 2000/15:
X = 5995525,40 m ; Y = 5502670,96 m
Odniesienie wysokości i głębokości: Kronsztadt 86
Usytuowanie przekroju na mapie - rys. 1.
Wysokość H (m)
Odległość L (m)
10
9
8
7
6
5
4
3
2
1
0
-1
-2
-3
-4
-5
-70
-60
-50
-40
-30
-20
-10
0
10
20
30
40
50
60
70
80
90
100
110
120
130
140
150
160
170
180
190
200