



RZUT  
SKALA 1:20  
(wymiary podano w cm)

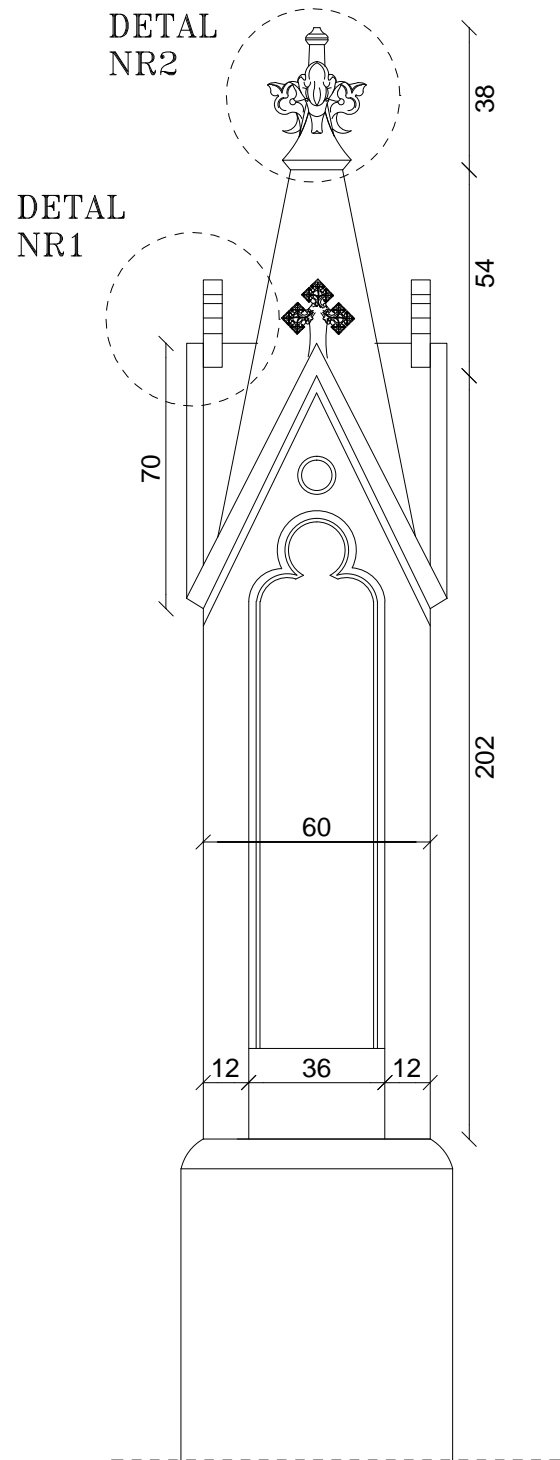

## DETAL ZWIEŃCZENIA STERCZYNY -na tarasie elewacji wschodniej-

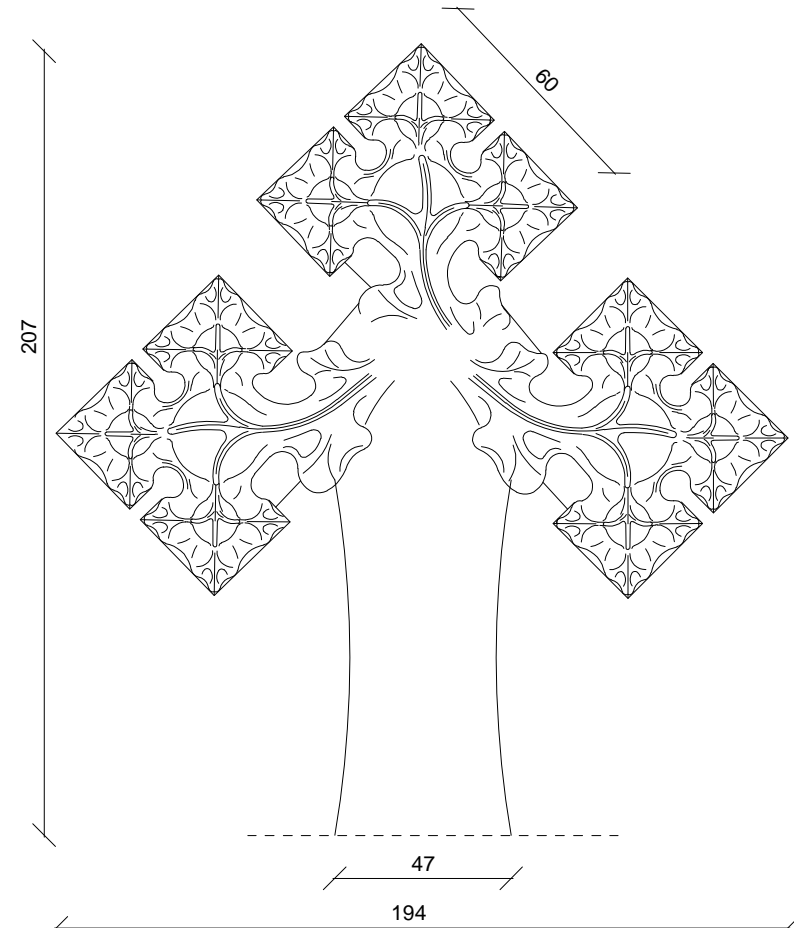


DETAL NR1  
SKALA 1:2  
(wymiary podano w mm)

- sprawdzić stan techniczny baz pod projektowane sterczyny, w przypadku słabej podstawy bazę wy murować na nowo. Jeśli baza jest stabilna, bez uszkodzeń należy wyprowadzić z niej pręty stalowe 4xØ12, pręty kotwić na głębokości min. 50cm
  - sterczyny murować z cegły pełnej
  - zwieńczenie sterczyn wykonać z kształetek ceramicznych wykonanych wg wzoru
- NALEŻY WYKONAĆ PRÓBNE KSZTAŁTKI I PRZEDSTAWIĆ DO ZATWIERDZENIA KOMISYJNEGO**

### UWAGI!

1. Wymiary bezwzględnie sprawdzić na budowie
2. Wszelkie zmiany skonsultować z projektantem i konserwatorem zabytków
3. Rysunki rozpatrywać łącznie z Opisem budowlanym i Programem Prac Konserwatorskich
4. W trakcie wykonywania prac przestrzegać:
  - "Warunków technicznych wykonania i odbioru robót budowlano - montażowych"
  - Prace budowlane wykonywać ze szczególną ostrożnością pod ścisłym nadzorem osób uprawnionych do pełnienia samodzielnych funkcji w budownictwie
  - W przypadku niezgodności z założeniami projektowymi zawiadomić projektanta

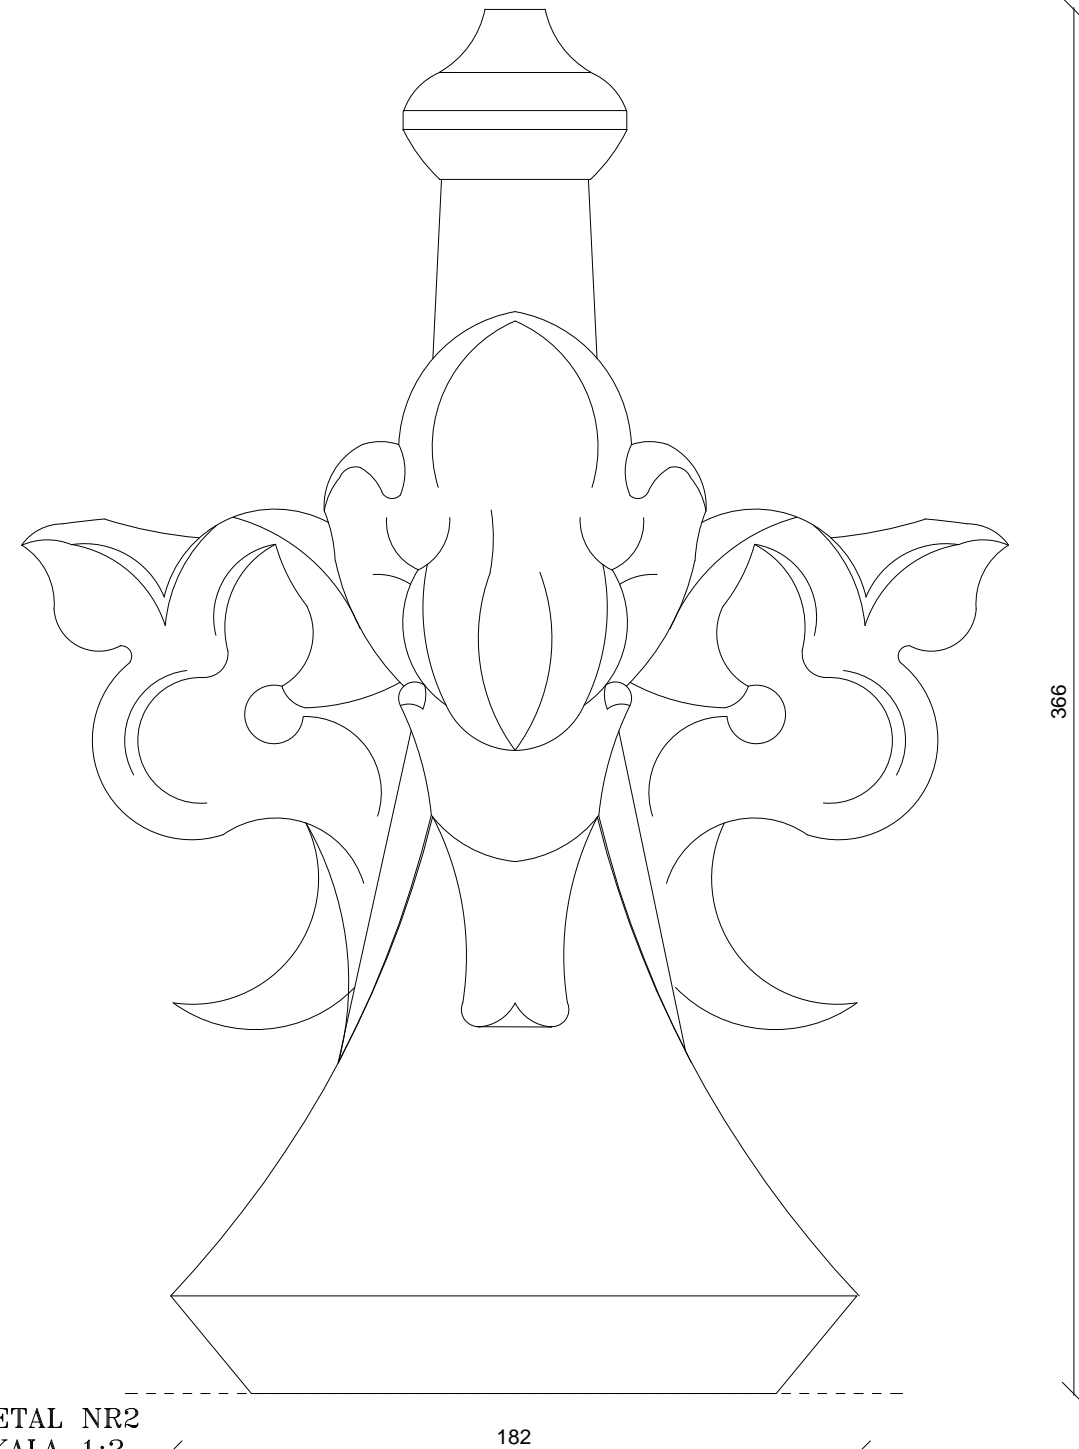

DETAL NR2  
SKALA 1:2  
(wymiary podano w mm)

TEMAT : REMONT TARASÓW, ŚCIAN WSCHODNIEJ ELEWACYJI DOLNEGO TARASU ORAZ ELEWACJI I POSADZEK DZIEDZINCÓW WEWNĘTRZNYCH BUDYNKU CZERWONEGO RATUŠA W SZCZECINIE	NR RYS: <b>22</b>
ADRES : PL. STEFANA BATOREGO 4 70-207 SZCZECIN	SKALA : <b>1:20</b>
INWESTOR : URZĄD MORSKI W SZCZECINIE PL. STEFANA BATOREGO 4 70-207 SZCZECIN	MIEJSCE I DATA: Szczecin, maj 2016
RYSunEK : DETAL ZWIEŃCZENIA STERCZYNY	STADIUM: Projekt budowlany
BRANŻA : ARCHITEKTURA	
PROJEKTOWAŁ : dr inż. arch. Mariusz Tuszyński nr upr. 19/97	PODPIS:
SPRAWDZIŁ : mgr inż. arch. Ryszard Długopolski nr upr. 9/ZPO/A/2002	
BRANŻA : KONSTRUKCJA	
PROJEKTOWAŁ : mgr inż. Ireneusz Zakrzewski nr upr. 363/Sz/94, upr. konserwatorskie 103/96	
OPRACOWAŁ : inż. arch. Natalia Iwin	
inż. arch. Aleksandra Motyl	
mgr inż. arch. Wioleta NiszczaK	
PRAWA AUTORSKIE ZASTRZEŻONE! / Copyright reserved projekt ten jest chroniony zgodnie z art. 1 i nast. ustawy o prawie autorskim z dnia 4. II.1994r	