



a ◀

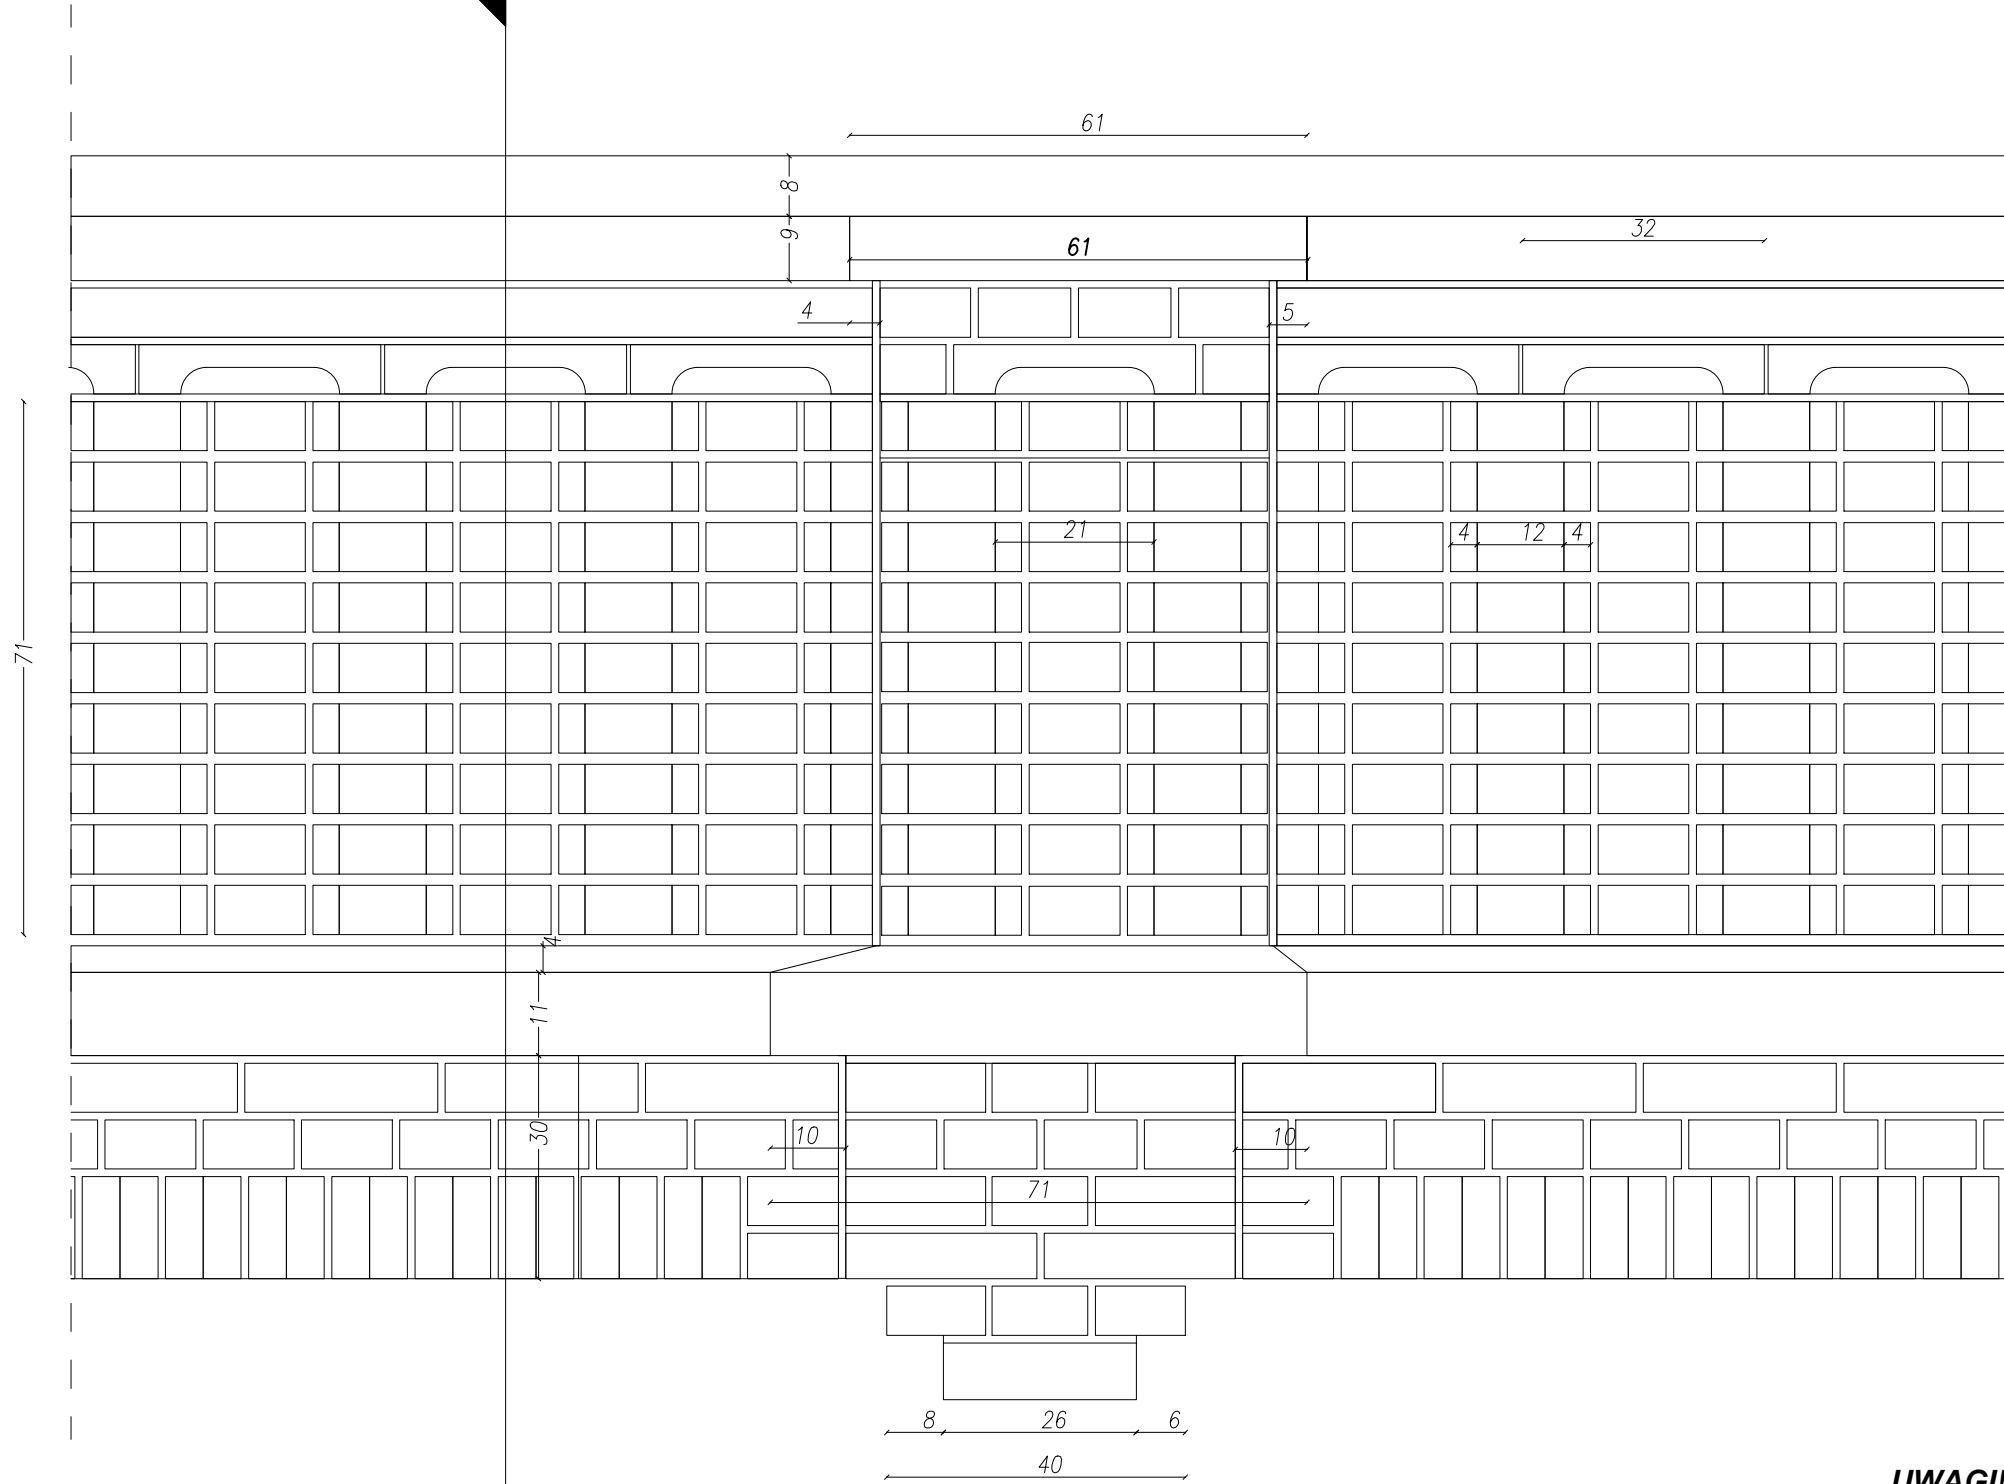

PRZEKRÓJ a-a

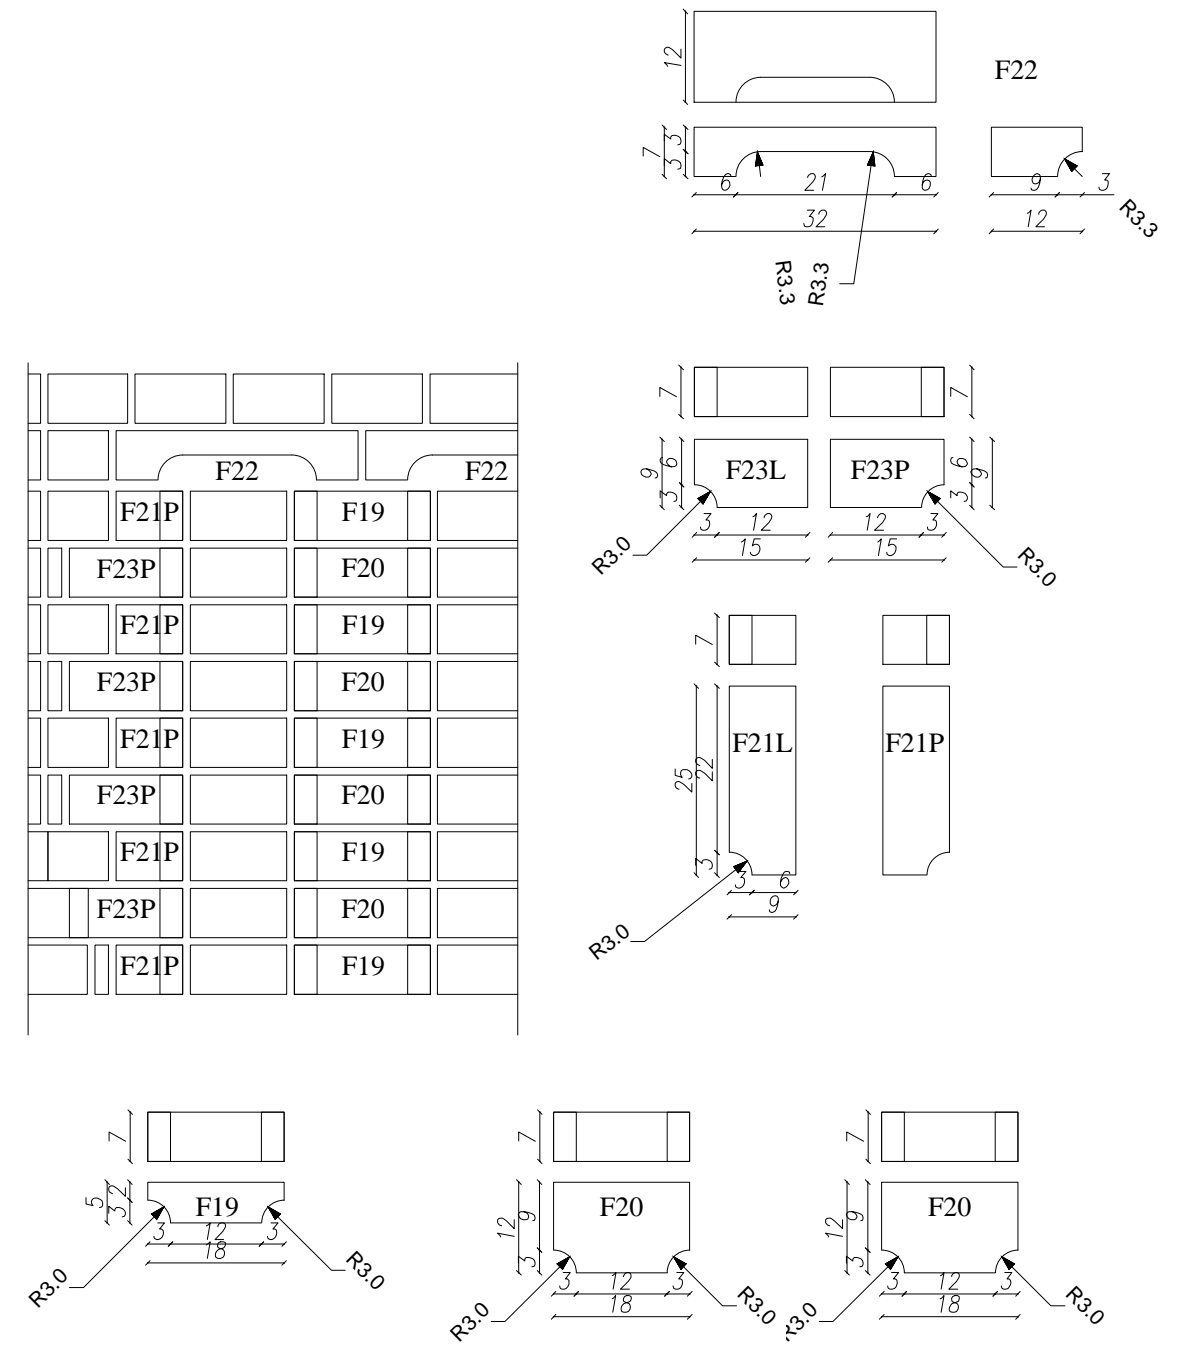

1. Wymiary bezwzględnie sprawdzić na budowie
2. Wszelkie zmiany skonsultować z projektantem i konserwatorem zabytków
3. Rysunki rozpatrywać łącznie z Opisem budowlanym i Programem Prac Konserwatorskich
4. W trakcie wykonywania prac przestrzegać:
 - "Warunków technicznych wykonania i odbioru robót budowlano - montażowych"
 - Prace budowlane wykonywać ze szczególną ostrożnością pod ścisłym nadzorem osób uprawnionych do pełnienia samodzielnych funkcji w budownictwie
 - W przypadku niezgodności z założeniami projektowymi zawiadomić projektanta
5. Wszelki dobór kolorystyczny materiałów i stosowanych farb należy poprzedzić wykonaniem prób kolorystycznych i przedstawieniu ich do akceptacji.

TEMAT : REMONT TARASÓW, ŚCIAN WSCHODNIEJ ELEWACJI I DOLNEGO TARASU ARCADE ELEWACJI I POSADZEK DZIĘDZIŃCÓW WIEWNĘTRZNYCH BUDYNKU CZERWONEGO RATUŠA W SZCZECINIE		NR RYS: <div style="font-size: 48px; font-weight: bold; text-align: center;">9i</div>
ADRES : PL. STEFANA BATOREGO 4 70-207 SZCZECIN		SKALA : <div style="font-size: 24px; font-weight: bold; text-align: center;">1:10</div>
INWESTOR : URZĄD MORSKI W SZCZECINIE PL. STEFANA BATOREGO 4 70-207 SZCZECIN		MIEJSCE I DATA: <div style="text-align: right;">Szczecin, maj 2016</div>
RYSUNEK : KSZTAŁTKI CERAMICZNE BALUSTRADY		STADIUM: <div style="text-align: right;">Inwentaryzacja</div>
BRANŻA : <div style="text-align: center; font-weight: bold;">ARCHITEKTURA</div>		
PROJEKTOWAŁ :	dr inż. arch. Mariusz Tuszyński nr upr. 19/97	PODPIS:
SPRAWDZIŁ :	mgr inż. arch. Ryszard Długopolski nr upr. 9/ZPOJA/2002	
OPRAWOWAŁ :	inż. arch. Natalia Iwin	
	inż. arch. Aleksandra Motyl	
	mgr inż. arch. Wioleta Niszczak	