


DETAL OSADZENIA LATARNI NA BALUSTRADZIE TARASU

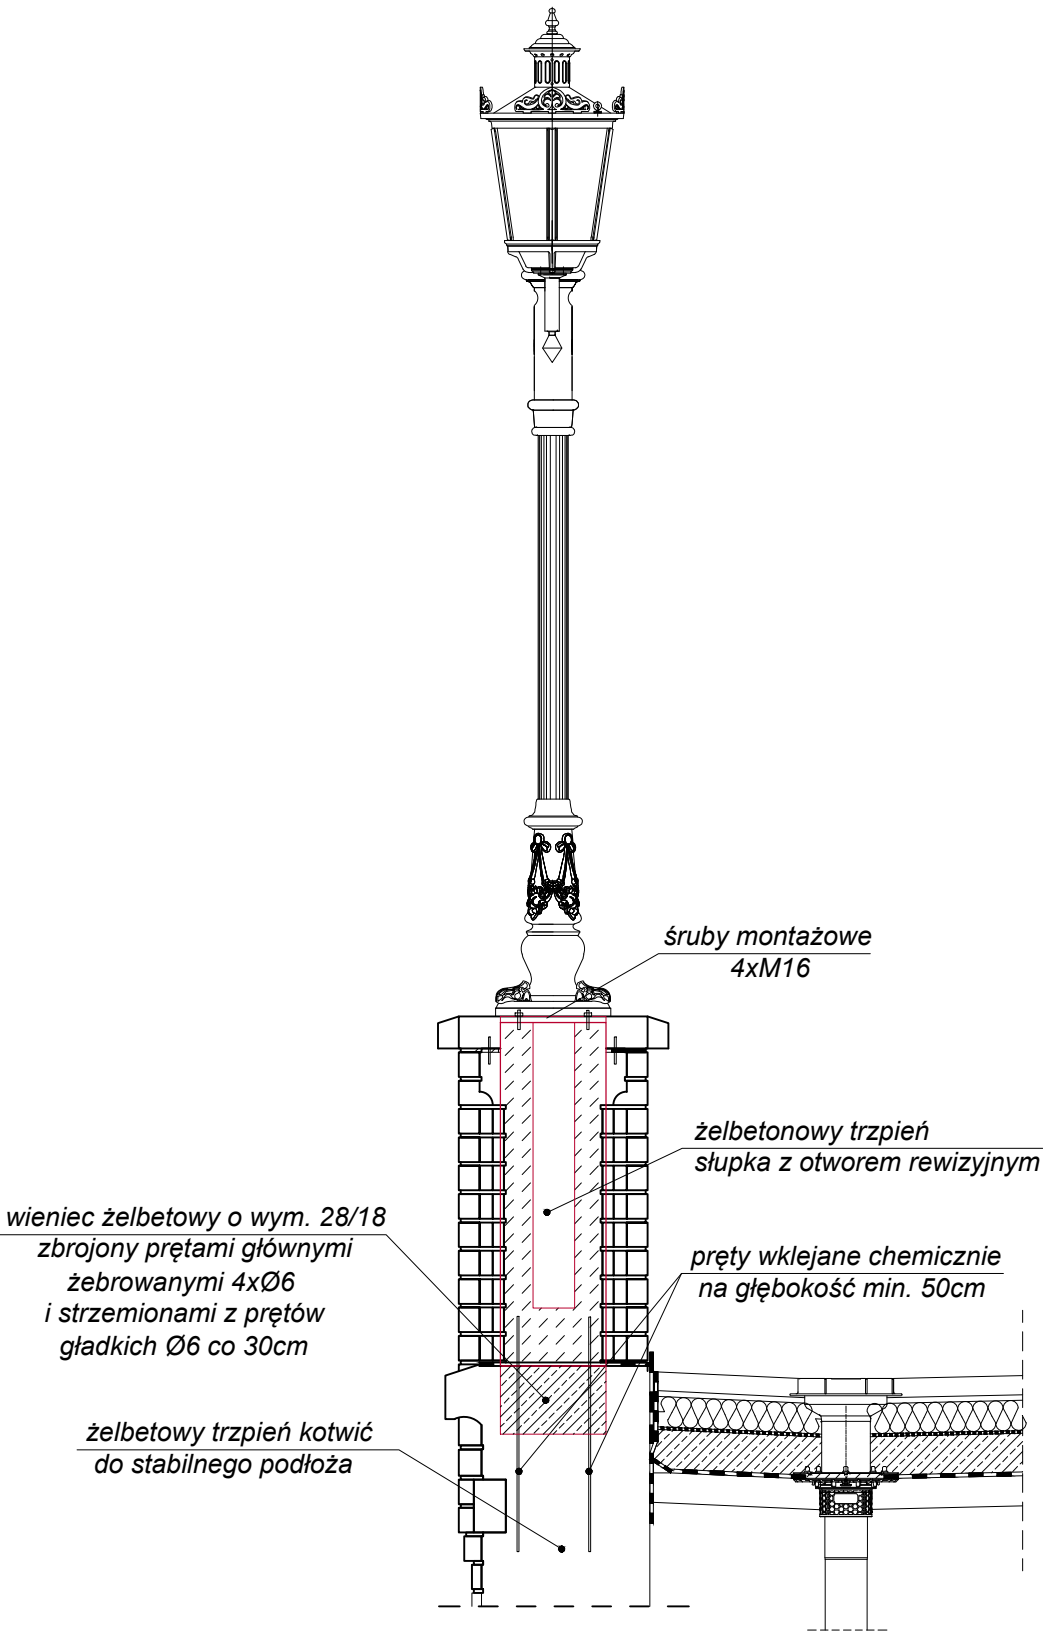

UWAGA!

1. SPOSÓB MONTAŻU SŁUPA OŚWIETLENIOWEGO SKONSULTOWAĆ Z WYBRANYM PRODUCENTEM LAMP
2. MAKSYMALNA WYSOKOŚĆ CAŁKOWITA LAMPY 2,5M
3. PO ROZEBRANIU SŁUPKÓW POD LATARNIE SPRAWDZIĆ STAN TECHNICZY PODŁOŻ (ŚCIANY POD TARASEM), UZGODNIĆ Z KONSTRUKTOREM ZASADNOŚĆ WYKONANIA WIEŃCA ODCINKOWEGO

UWAGI!

1. Wymiary bezwzględnie sprawdzić na budowie
2. Wszelkie zmiany skonsultować z projektantem i konserwatorem zabytków
3. Rysunki rozpatrywać łącznie z Opisem budowlanym i Programem Prac Konserwatorskich
4. W trakcie wykonywania prac przestrzegać:
 - "Warunków technicznych wykonania i odbioru robót budowlano - montażowych"
 - Prace budowlane wykonywać ze szczególną ostrożnością pod ścisłym nadzorem osób uprawnionych do pełnienia samodzielnych funkcji w budownictwie
 - W przypadku niezgodności z założeniami projektowymi zawiadomić projektanta
5. Wszelki dobór kolorystyczny materiałów i stosowanych farb należy poprzedzić wykonaniem prób kolorystycznych i przedstawieniu ich do akceptacji.

TEMAT : REMONT TARASÓW, ŚCIAN WSCHODNIEJ ELEWACJI DOLNEGO TARASU ORAZ ELEWACJI I POSADZEK DZIEDZIŃCÓW WEWNĘTRZNYCH BUDYNKU CZERWONEGO RATUŚZA W SZCZECINIE		NR RYS: 27
ADRES : PL. STEFANA BATOREGO 4 70-207 SZCZECIN		SKALA : 1:20
INWESTOR : URZĄD MORSKI W SZCZECINIE PL. STEFANA BATOREGO 4 70-207 SZCZECIN		MIEJSCE I DATA: Szczecin, maj 2016
RYSUNEK : DETAL OSADZENIA LATARNI NA BALUSTRADZIE TARASU		STADIUM: Projekt budowlany
BRANŻA : ARCHITEKTURA		
PROJEKTOWAŁ : dr inż. arch. Mariusz Tuszyński nr upr. 19/97	PODPIS:	
SPRAWDZIŁ : mgr inż. arch. Ryszard Długopolski nr upr. 9/ZPOIA/2002		
OPRACOWAŁ : inż. arch. Natalia Iwin		
	inż. arch. Aleksandra Motyl	
	mgr inż. arch. Wioleta Niszcza	