


1/500

1 /200

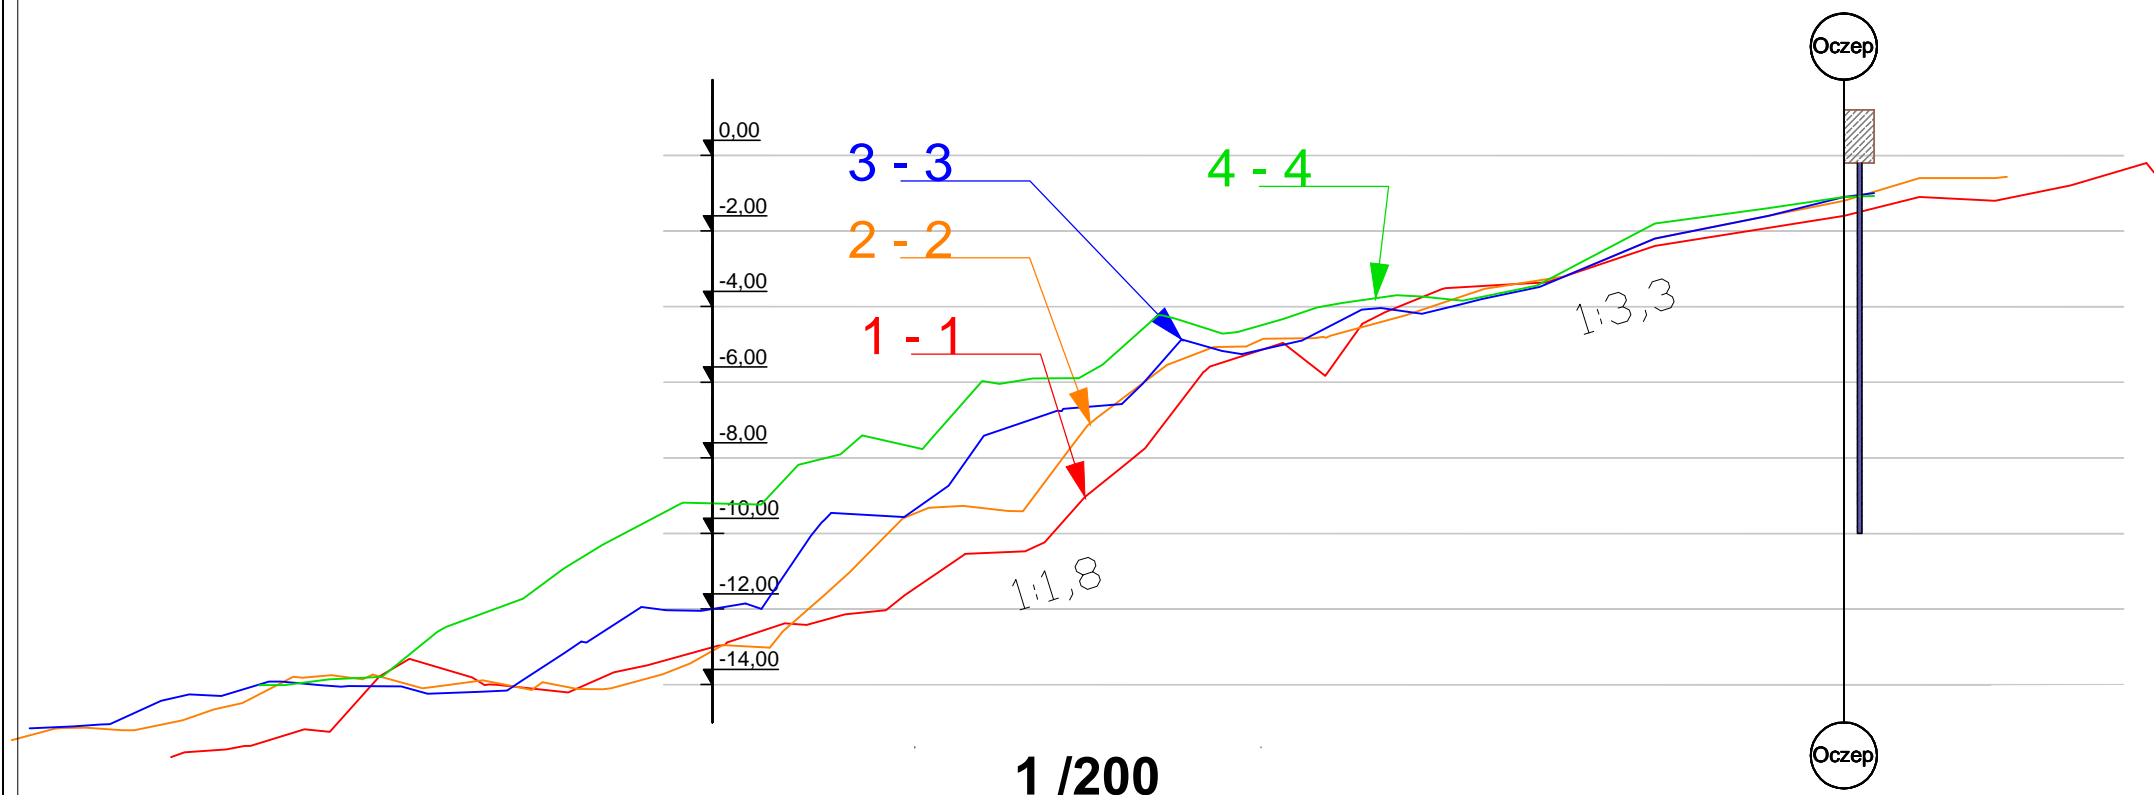

1 /200

<b>Biuro Hydrotechniczne Samoląg &amp; Włodarczyk</b>			<div>ul. Dworcowa 2, 70-206 Szczecin tel.: (+48) 91-43-40-190 e-mail: bhs@vp.pl</div>	
Remont ostróg przy falochronie Centralnym w Świnoujściu  PROJEKT WYKONAWCZY			<b>plan i przekroje ostrogi nr 4</b>	
projektant	mgr inż. Witold Samoląg	Upr.Bud. 82/Sz/76		skala:  1:200  1:500
opracował	inż. Aleksander Szerszeń			
sprawdzający	mgr inż. Marek Włodarczyk	Upr.Bud. 347/Sz/83		
Szczecin, marzec 2018			projekt nr 493	Rys. nr 5