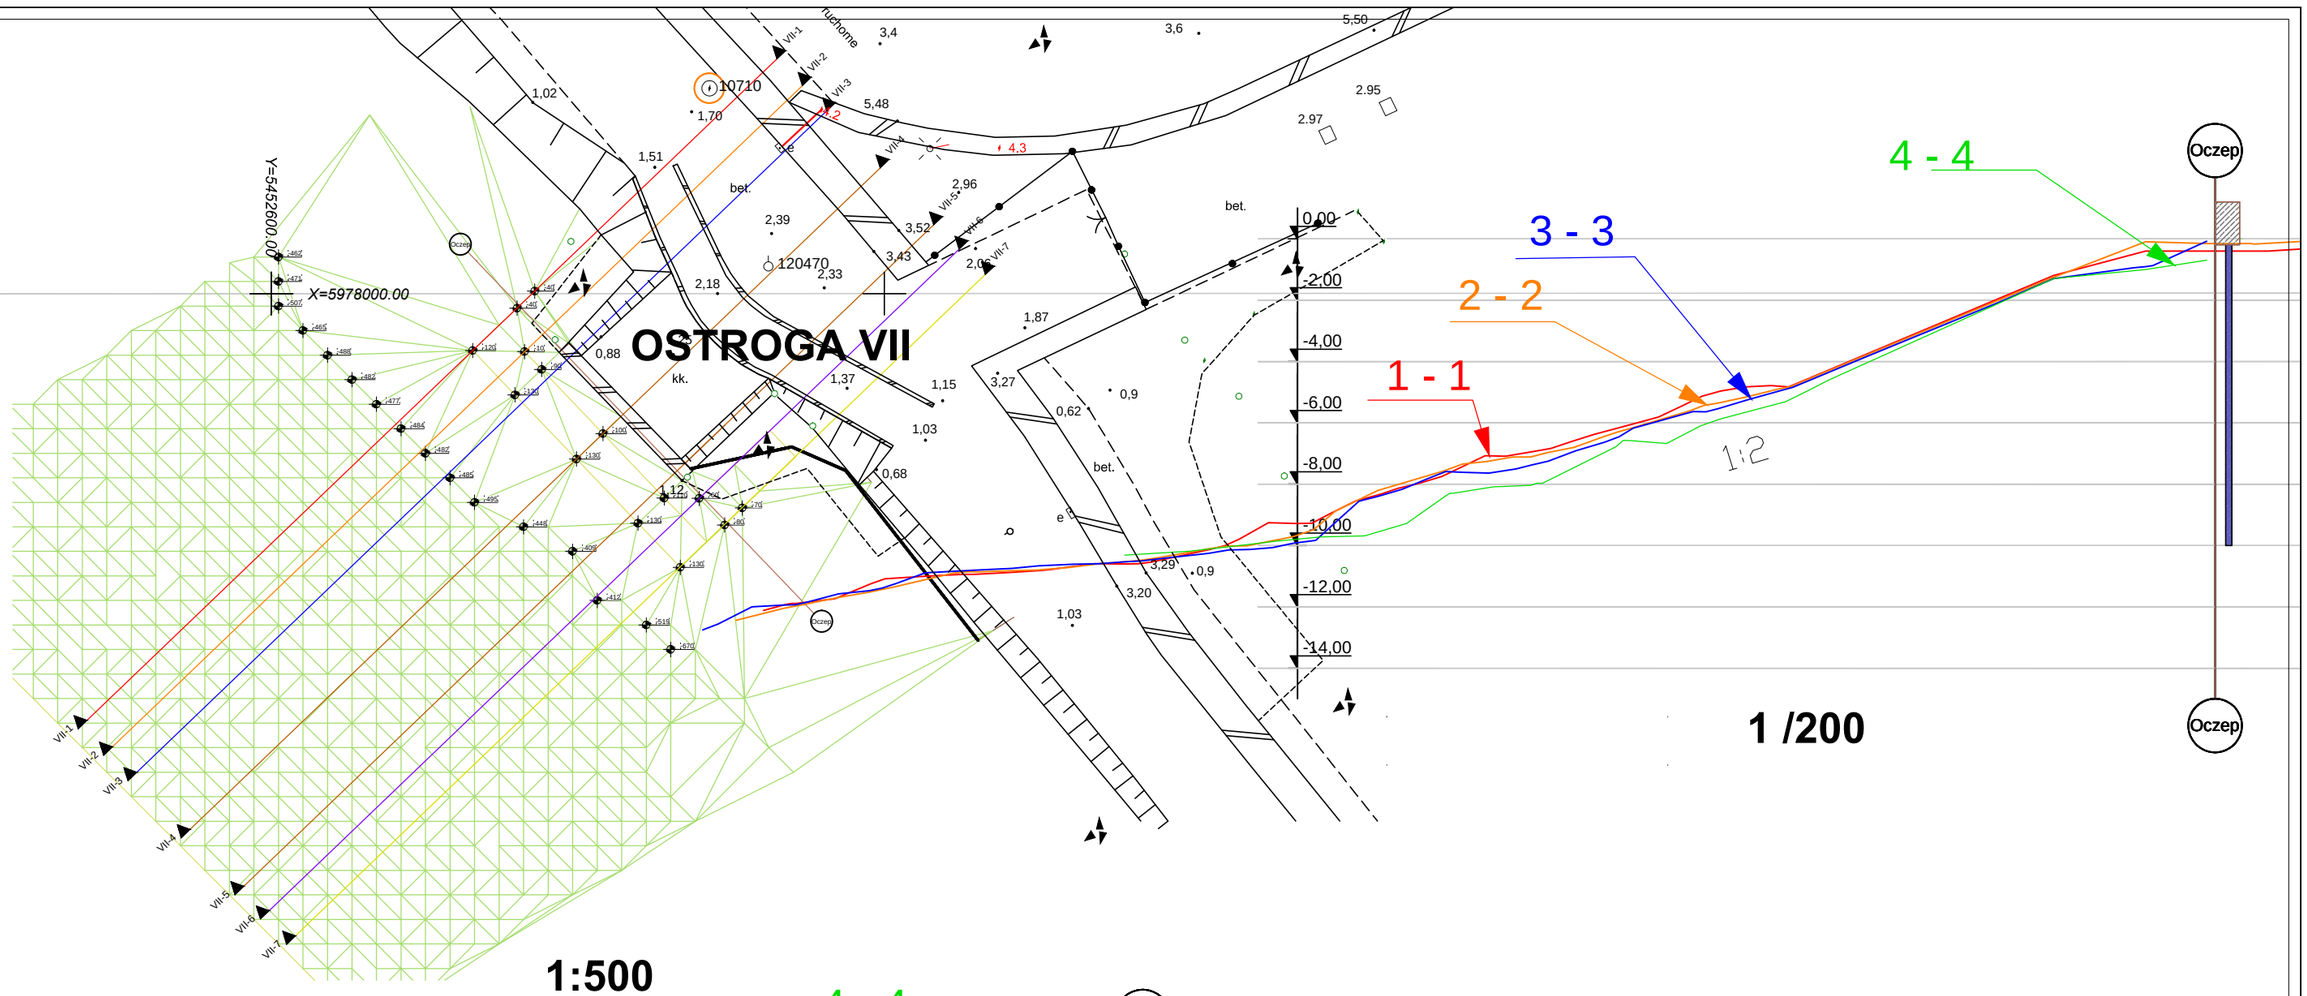

Biuro Hydrotechniczne Samolong & Włodarczyk

ul. Dworcowa 2, 70-206 Szczecin
tel.: (+48) 91-43-40-190
e-mail: bhsw@vp.pl

Remont ostróg przy falochronie Centralnym w Świnoujściu

PROJEKT WYKONAWCZY

plan i przekroje ostrogi nr 7

projektant	mgr inż. Witold Samolong	Upr.Bud. 82/Sz/76	skala: 1:200 1:500
opracował	inż. Aleksander Szerszeń		
sprawdzający	mgr inż. Marek Włodarczyk	Upr.Bud. 347/Sz/83	

Szczecin, marzec 2018 | **projekt nr 493** | **Rys. nr 8**