WIDOK OGÓLNY WIEŻY ZACHODNIEJ - STAN PROJ.
SKALA 1:100

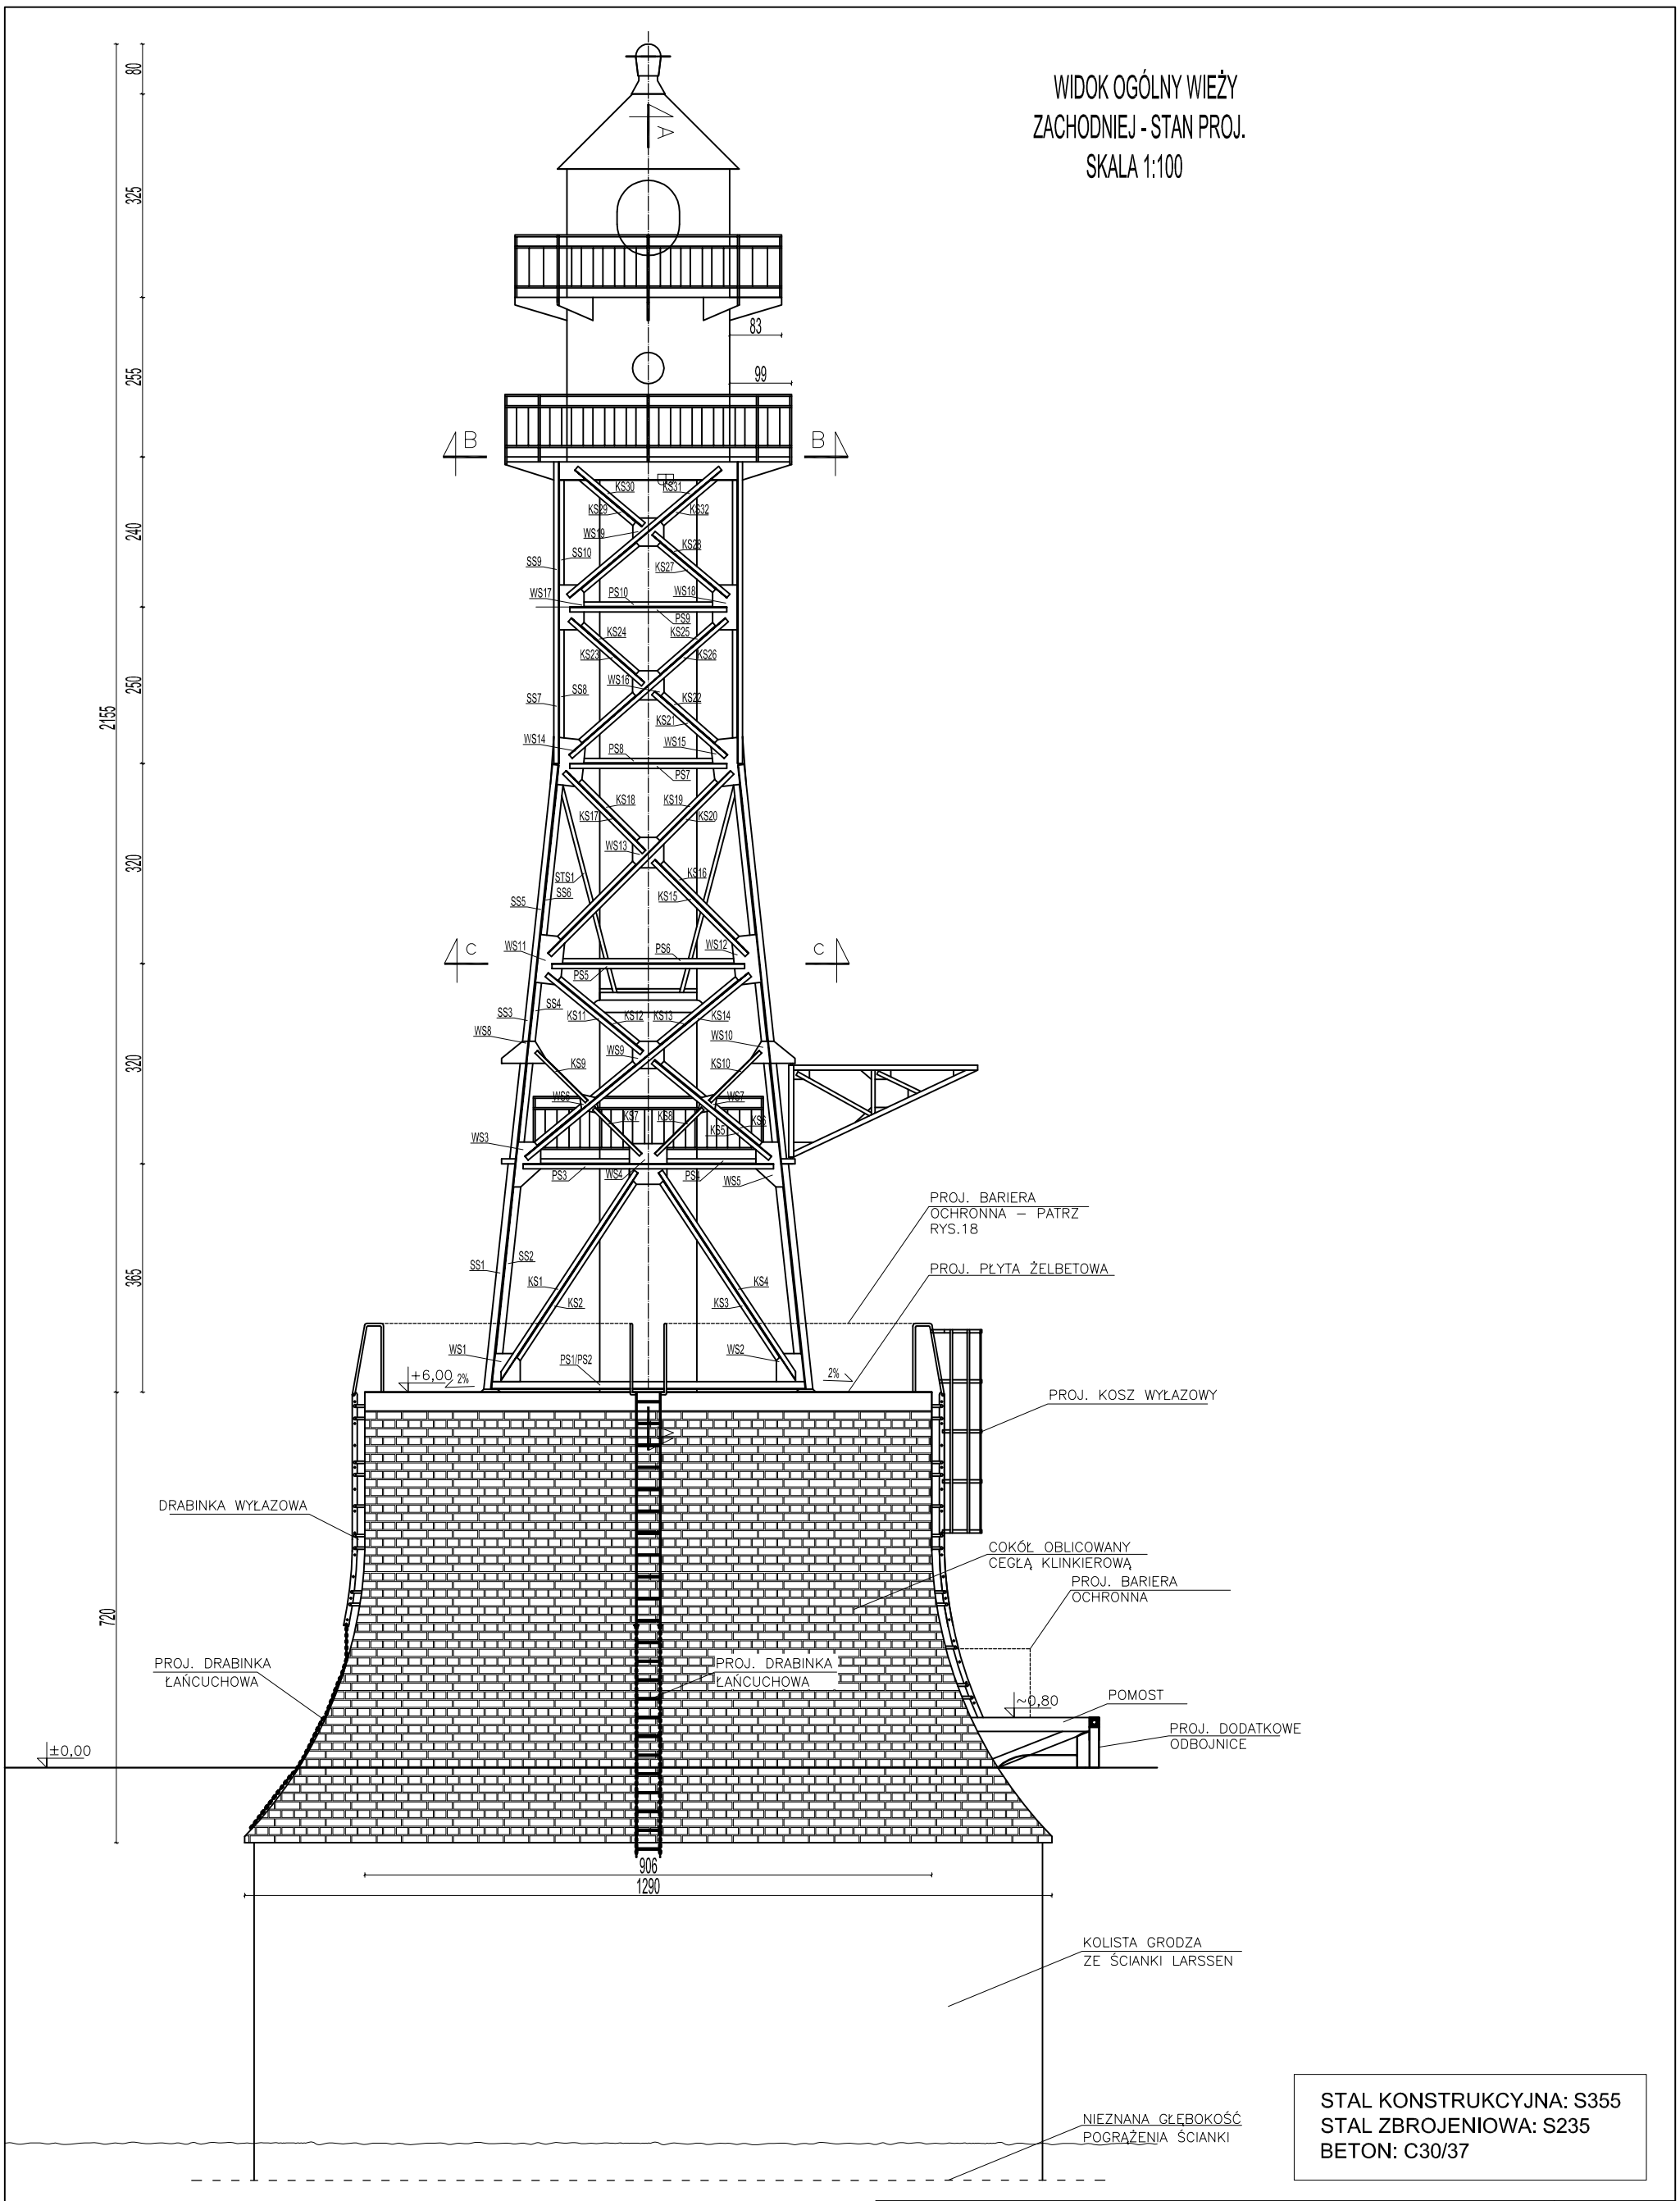

STAL KONSTRUKCYJNA: S355
STAL ZBROJENIOWA: S235
BETON: C30/37

UWAGI:
- wymiary podano w [cm]
- konstrukcja stalowa po oczyszczeniu do zabezpieczenia antykorozyjnego w postaci metalizacji zewnętrznej, a następnie do pomalowania powłokami malarskimi
- cokół wyspoinować na całej powierzchni
- cokół oraz elementy betonowe należy zabezpieczyć środkiem hydrofobizującym
- uszkodzone nity wymienić na śruby M12
- wymienić rynny i rury spustowe na galeriach
- wymienić drzwi bryzgoszczelne wraz z okuciami
- podczas prowadzenia robót należy zachować szczególną ostrożność
- stan 09-11.2012
- przed rozpoczęciem robót wymiary oraz elementy sprawdzić na budowie

NAVPRO - USŁUGI PROJEKTOWE I NADZÓR BUDOWLANY

REMONT STAWY ZACHODNIEJ II BRAMY TOROWEJ NA ZALEWIE SZCZECIŃSKIM

Tytuł rysunku	Widok ogólny wieży, stan po remoncie			NAVPRO
Projektant	mgr inż. Michał Ruciński	POM/0321/PWOK/11		Rys nr 9
Sprawdzający	mgr inż. Piotr Kłosowski	BKIIF7342/1346/98		
Opracował	mgr inż. Jan Kłosowski	–		Skala: 1:100
Opracował	inż. Agnieszka Zajło	–		
Opracował	mgr inż. Michał Kąkol	–		LISTOPAD 2012
Opracował	mgr inż. Maciej Korzonek	–		