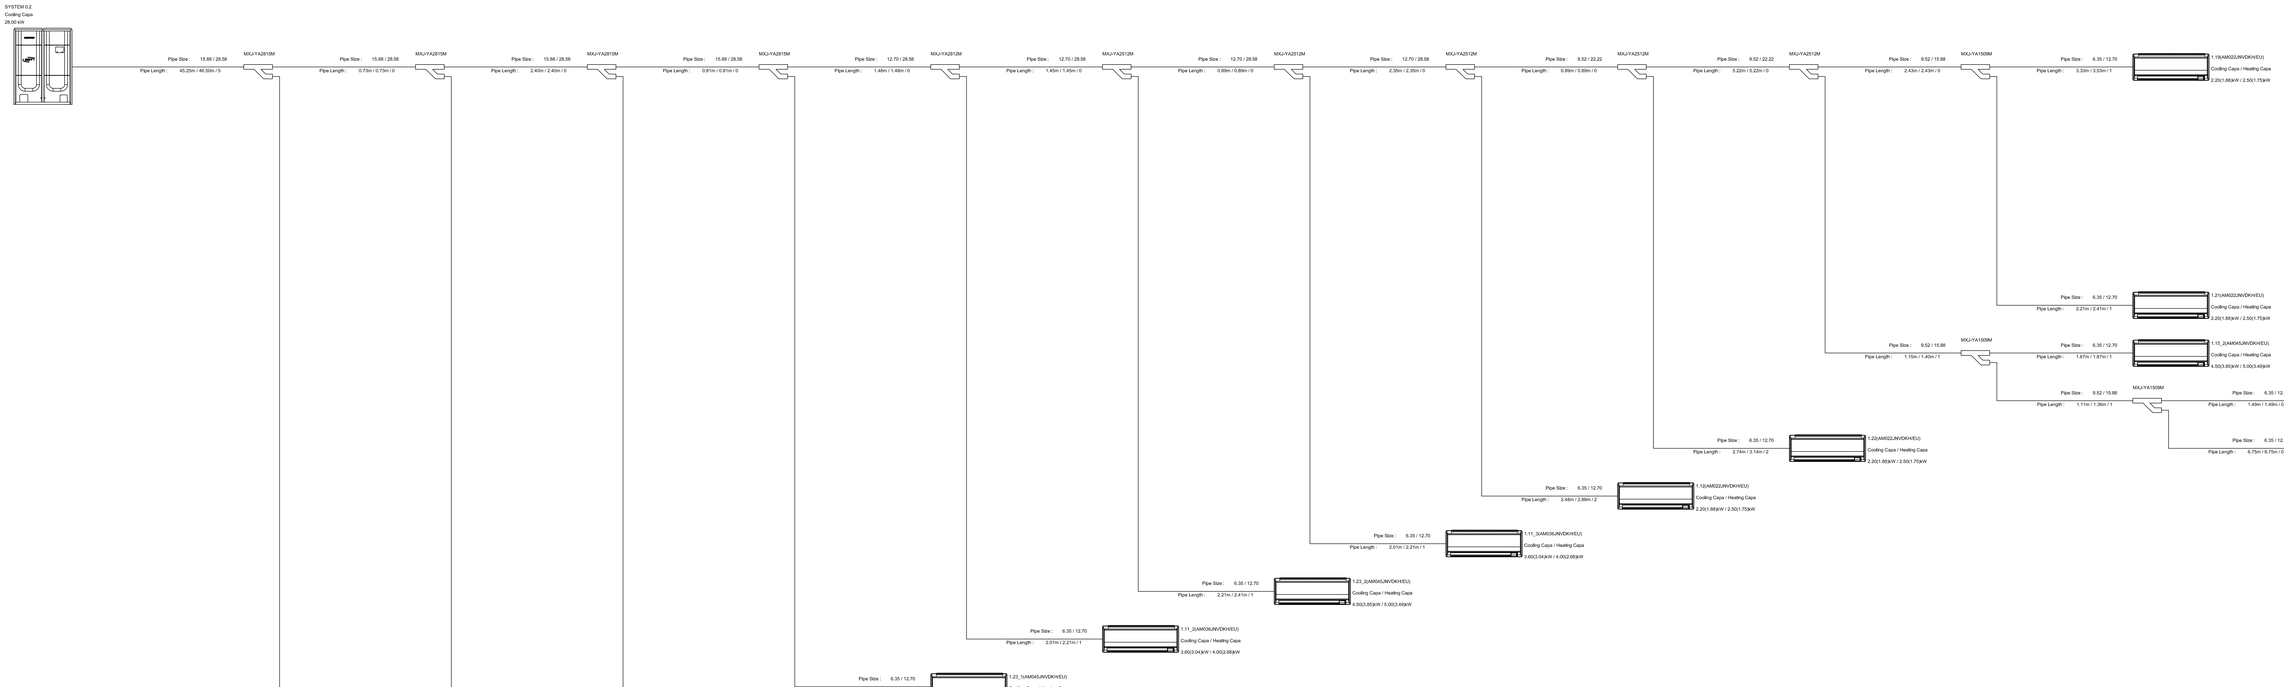

PROJEKTOWANIE, WYKONAWSTWO I MONTAŻ INSTALACJI KLIMATYZACJI, WENTYLACJI I CHŁODNICTWA UL. JANA PAWŁA II 43/1, 70-965 SZCZECIN, TEL. 91 48 40 400, FAX 91 48 40 401	DANE OBIEKTU: ZLECENIODAWCA:	BUDYNEK UŻYTECZNOŚCI PUBLICZNEJ 70-357 SZCZECIN, PLAC STEFANA BATOREGO 4 DZIAŁKA EWIDENCYJNA NR 21/5, OBRĘB EWIDENCYJNY NR 1029, JEDNOSTKA EWIDENCYJNA MIASTO SZCZECIN	
	ADRES INWESTYCJI:	URZĄD MIEJSKI W SZCZECINIE 70-357 SZCZECIN, PLAC STEFANA BATOREGO 4 TEL. / FAX 91 4434 000, E-MAIL: KANCELARIA@UM.SZCZECIN.PL	
	TEMAT OPRACOWANIA:	KONCEPCJA BUDOWY INSTALACJI KLIMATYZACJI DZIAŁU DLA POTRZEB BUDOWY TYMCZASOWEGO NAMIOTU TYPU 15, SYSTEMA BATOREGO 4 W SZCZECINIE DZIAŁKA EWIDENCYJNA NR 21/5, OBRĘB EWIDENCYJNY NR 1029, JEDNOSTKA EWIDENCYJNA MIASTO SZCZECIN	
	TYTUŁ RYSUNKU:	- SCHEMAT MONTAŻOWY UKŁADU KLIMATYZACYJNEGO NR 2 -	
	PROJEKTOWAŁ:	MGR INŻ. JACEK KOŁAT UPRAWNIENIA DO PROJEKTOWANIA NUMER 165/52/90 W SPECJALNOŚCI INSTALACJE SANITARNE	SKALA RYSUNKU -
	OPRACOWAŁ:	MARCEL JAKUBOWSKI	DATA RYSUNKU 20.12.2020
KONCEPCJA - 1 -	SPRAWDZIŁ/A:	MGR INŻ. MARIA KOJAWSKA UPRAWNIENIA DO PROJEKTOWANIA NUMER 352/52/97 W SPECJALNOŚCI INSTALACJE SANITARNE	**S-9**