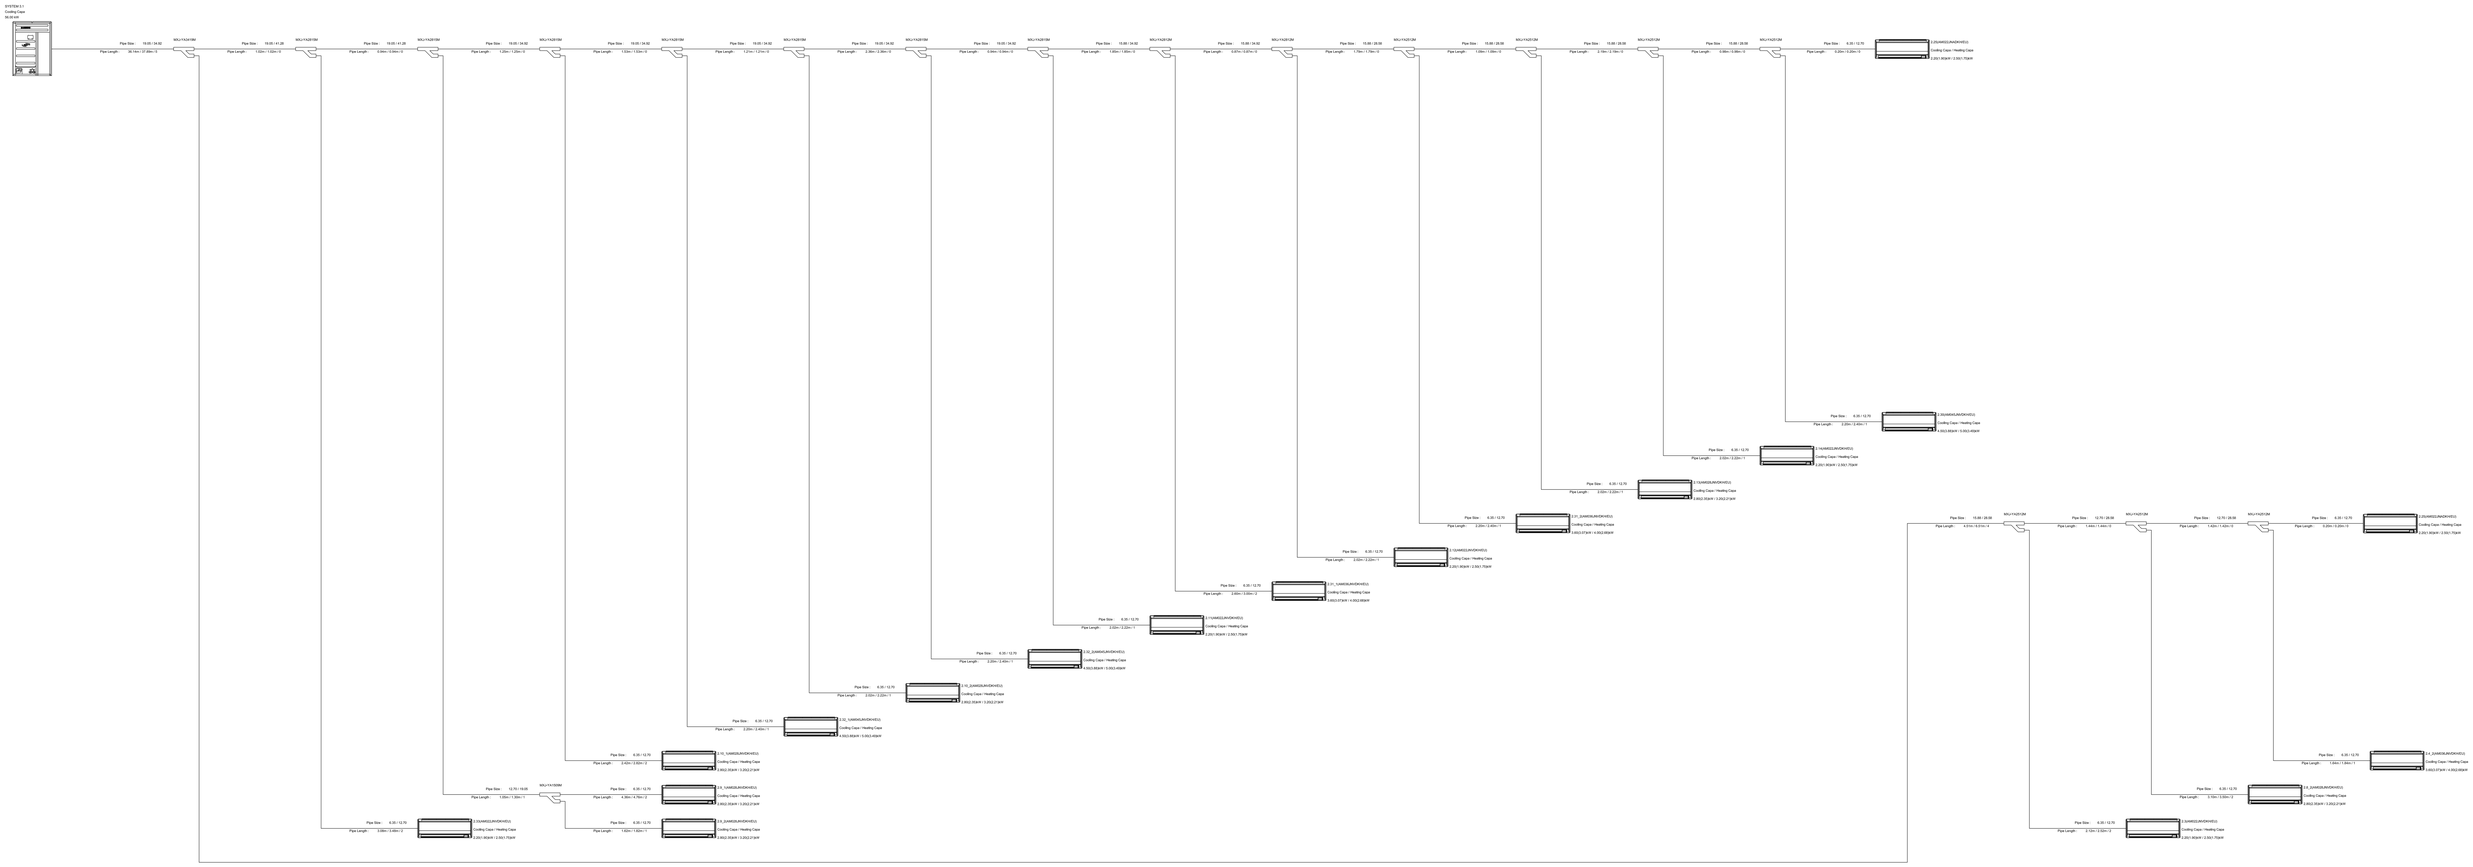

SYSTEM 3.1
Cooling Capa
56.00 kW
Pipe Size : 19.05 / 34.92
Pipe Length : 36.14m / 37.89m / 5
MXJ-YA3419M
Pipe Size : 19.05 / 41.28
Pipe Length : 1.02m / 1.02m / 0
MXJ-YA2815M
Pipe Size : 19.05 / 41.28
Pipe Length : 0.94m / 0.94m / 0
MXJ-YA2815M
Pipe Size : 19.05 / 34.92
Pipe Length : 1.25m / 1.25m / 0
MXJ-YA2815M
Pipe Size : 19.05 / 34.92
Pipe Length : 1.53m / 1.53m / 0
MXJ-YA2815M
Pipe Size : 19.05 / 34.92
Pipe Length : 1.21m / 1.21m / 0
MXJ-YA2815M
Pipe Size : 19.05 / 34.92
Pipe Length : 2.36m / 2.36m / 0
MXJ-YA2815M
Pipe Size : 19.05 / 34.92
Pipe Length : 0.94m / 0.94m / 0
MXJ-YA2815M
Pipe Size : 15.88 / 34.92
Pipe Length : 1.85m / 1.85m / 0
MXJ-YA2812M
Pipe Size : 15.88 / 34.92
Pipe Length : 0.87m / 0.87m / 0
MXJ-YA2812M
Pipe Size : 15.88 / 28.58
Pipe Length : 1.79m / 1.79m / 0
MXJ-YA2512M
Pipe Size : 15.88 / 28.58
Pipe Length : 1.09m / 1.09m / 0
MXJ-YA2512M
Pipe Size : 15.88 / 28.58
Pipe Length : 2.19m / 2.19m / 0
MXJ-YA2512M
Pipe Size : 15.88 / 28.58
Pipe Length : 0.98m / 0.98m / 0
MXJ-YA2512M
Pipe Size : 6.35 / 12.70
Pipe Length : 0.20m / 0.20m / 0
2.25(AM022JNADKH/EU)
Cooling Capa / Heating Capa
2.20(1.90)kW / 2.50(1.75)kW
Pipe Size : 6.35 / 12.70
Pipe Length : 2.20m / 2.40m / 1
2.30(AM045JNVDKH/EU)
Cooling Capa / Heating Capa
4.50(3.88)kW / 5.00(3.49)kW
Pipe Size : 6.35 / 12.70
Pipe Length : 2.02m / 2.22m / 1
2.14(AM022JNVDKH/EU)
Cooling Capa / Heating Capa
2.20(1.90)kW / 2.50(1.75)kW
Pipe Size : 6.35 / 12.70
Pipe Length : 2.02m / 2.22m / 1
2.13(AM028JNVDKH/EU)
Cooling Capa / Heating Capa
2.80(2.35)kW / 3.20(2.21)kW
Pipe Size : 6.35 / 12.70
Pipe Length : 2.20m / 2.40m / 1
2.31_2(AM036JNVDKH/EU)
Cooling Capa / Heating Capa
3.60(3.07)kW / 4.00(2.68)kW
Pipe Size : 6.35 / 12.70
Pipe Length : 2.02m / 2.22m / 1
2.12(AM022JNVDKH/EU)
Cooling Capa / Heating Capa
2.20(1.90)kW / 2.50(1.75)kW
Pipe Size : 6.35 / 12.70
Pipe Length : 2.60m / 3.00m / 2
2.31_1(AM036JNVDKH/EU)
Cooling Capa / Heating Capa
3.60(3.07)kW / 4.00(2.68)kW
Pipe Size : 6.35 / 12.70
Pipe Length : 2.02m / 2.22m / 1
2.11(AM022JNVDKH/EU)
Cooling Capa / Heating Capa
2.20(1.90)kW / 2.50(1.75)kW
Pipe Size : 6.35 / 12.70
Pipe Length : 2.20m / 2.40m / 1
2.32_2(AM045JNVDKH/EU)
Cooling Capa / Heating Capa
4.50(3.88)kW / 5.00(3.49)kW
Pipe Size : 6.35 / 12.70
Pipe Length : 2.02m / 2.22m / 1
2.10_2(AM028JNVDKH/EU)
Cooling Capa / Heating Capa
2.80(2.35)kW / 3.20(2.21)kW
Pipe Size : 6.35 / 12.70
Pipe Length : 2.20m / 2.40m / 1
2.32_1(AM045JNVDKH/EU)
Cooling Capa / Heating Capa
4.50(3.88)kW / 5.00(3.49)kW
Pipe Size : 6.35 / 12.70
Pipe Length : 2.42m / 2.82m / 2
2.10_1(AM028JNVDKH/EU)
Cooling Capa / Heating Capa
2.80(2.35)kW / 3.20(2.21)kW
Pipe Size : 12.70 / 19.05
Pipe Length : 1.05m / 1.30m / 1
MXJ-YA1509M
Pipe Size : 6.35 / 12.70
Pipe Length : 4.36m / 4.76m / 2
2.9_1(AM028JNVDKH/EU)
Cooling Capa / Heating Capa
2.80(2.35)kW / 3.20(2.21)kW
Pipe Size : 6.35 / 12.70
Pipe Length : 1.62m / 1.82m / 1
2.9_2(AM028JNVDKH/EU)
Cooling Capa / Heating Capa
2.80(2.35)kW / 3.20(2.21)kW
Pipe Size : 6.35 / 12.70
Pipe Length : 3.08m / 3.48m / 2
2.33(AM022JNVDKH/EU)
Cooling Capa / Heating Capa
2.20(1.90)kW / 2.50(1.75)kW
Pipe Size : 15.88 / 28.58
Pipe Length : 4.51m / 6.51m / 4
MXJ-YA2512M
Pipe Size : 12.70 / 28.58
Pipe Length : 1.44m / 1.44m / 0
MXJ-YA2512M
Pipe Size : 12.70 / 28.58
Pipe Length : 1.42m / 1.42m / 0
MXJ-YA2512M
Pipe Size : 6.35 / 12.70
Pipe Length : 0.20m / 0.20m / 0
2.25(AM022JNADKH/EU)
Cooling Capa / Heating Capa
2.20(1.90)kW / 2.50(1.75)kW
Pipe Size : 6.35 / 12.70
Pipe Length : 1.64m / 1.84m / 1
2.4_2(AM036JNVDKH/EU)
Cooling Capa / Heating Capa
3.60(3.07)kW / 4.00(2.68)kW
Pipe Size : 6.35 / 12.70
Pipe Length : 3.10m / 3.50m / 2
2.8_2(AM028JNVDKH/EU)
Cooling Capa / Heating Capa
2.80(2.35)kW / 3.20(2.21)kW
Pipe Size : 6.35 / 12.70
Pipe Length : 2.12m / 2.52m / 2
2.3(AM022JNVDKH/EU)
Cooling Capa / Heating Capa
2.20(1.90)kW / 2.50(1.75)kW

PROJ FUTURA ANDRZEJ JAWOROWSKI
UL. JACKA MALCZEWSKIEGO 8B/13, 71-616 SZCZECIN
TEL.: + 48 91 4854557, FAX: + 48 91 8129869

DANE OBIEKTU: BUDOWLANEGO:	BUDYNEK UŻYTECZNOŚCI PUBLICZNEJ 70-207 SZCZECIN, PLAC STEFANA BATOREGO 4 DZIAŁKA EWIDENCYJNA NR 21/5, OBRĘB EWIDENCYJNY NR 1039, JEDNOSTKA EWIDENCYJNA MIASTO SZCZECIN			
DANE INWESTORA:	URZĄD MORSKI W SZCZECINIE 70-207 SZCZECIN, PLAC STEFANA BATOREGO 4 TEL.: + 48 91 4403400, E-MAIL: KANCELARIA @ UMS.GOV.PL			
NAZWA OPRACOWANIA:	KONCEPCJA BUDOWY INSTALACJI KLIMATYZACJI OGÓLNEJ DLA POTRZEB BUDYNKU "CZERWONEGO RATUSZA" PRZY PL. STEFANA BATOREGO 4 W SZCZECINIE DZIAŁKA EWIDENCYJNA NR 21/5, OBRĘB EWIDENCYJNY NR 1039, JEDNOSTKA EWIDENCYJNA MIASTO SZCZECIN			
TYTUŁ RYSUNKU:	– SCHEMAT MONTAŻOWY UKŁADU KLIMATYZACYJNEGO NR 7 –			
PROJEKTOWAŁ:	MGR INŻ. JACEK KULAJ UPRAWNIENIA DO PROJEKTOWANIA NUMER 165/SZ/92 W SPECJALNOŚCI INSTALACJE SANITARNE		SKALA RYSUNKU: –	
OPRACOWAŁ:	ANDRZEJ JAWOROWSKI		DATA RYSUNKU: 20.12.2020	
REWIZJA: – 1 –	SPRAWDZIŁA:	MGR INŻ. MARIA KUCHARSKA UPRAWNIENIA DO PROJEKTOWANIA NUMER 203/SZ/87 W SPECJALNOŚCI INSTALACJE SANITARNE		**S-14**