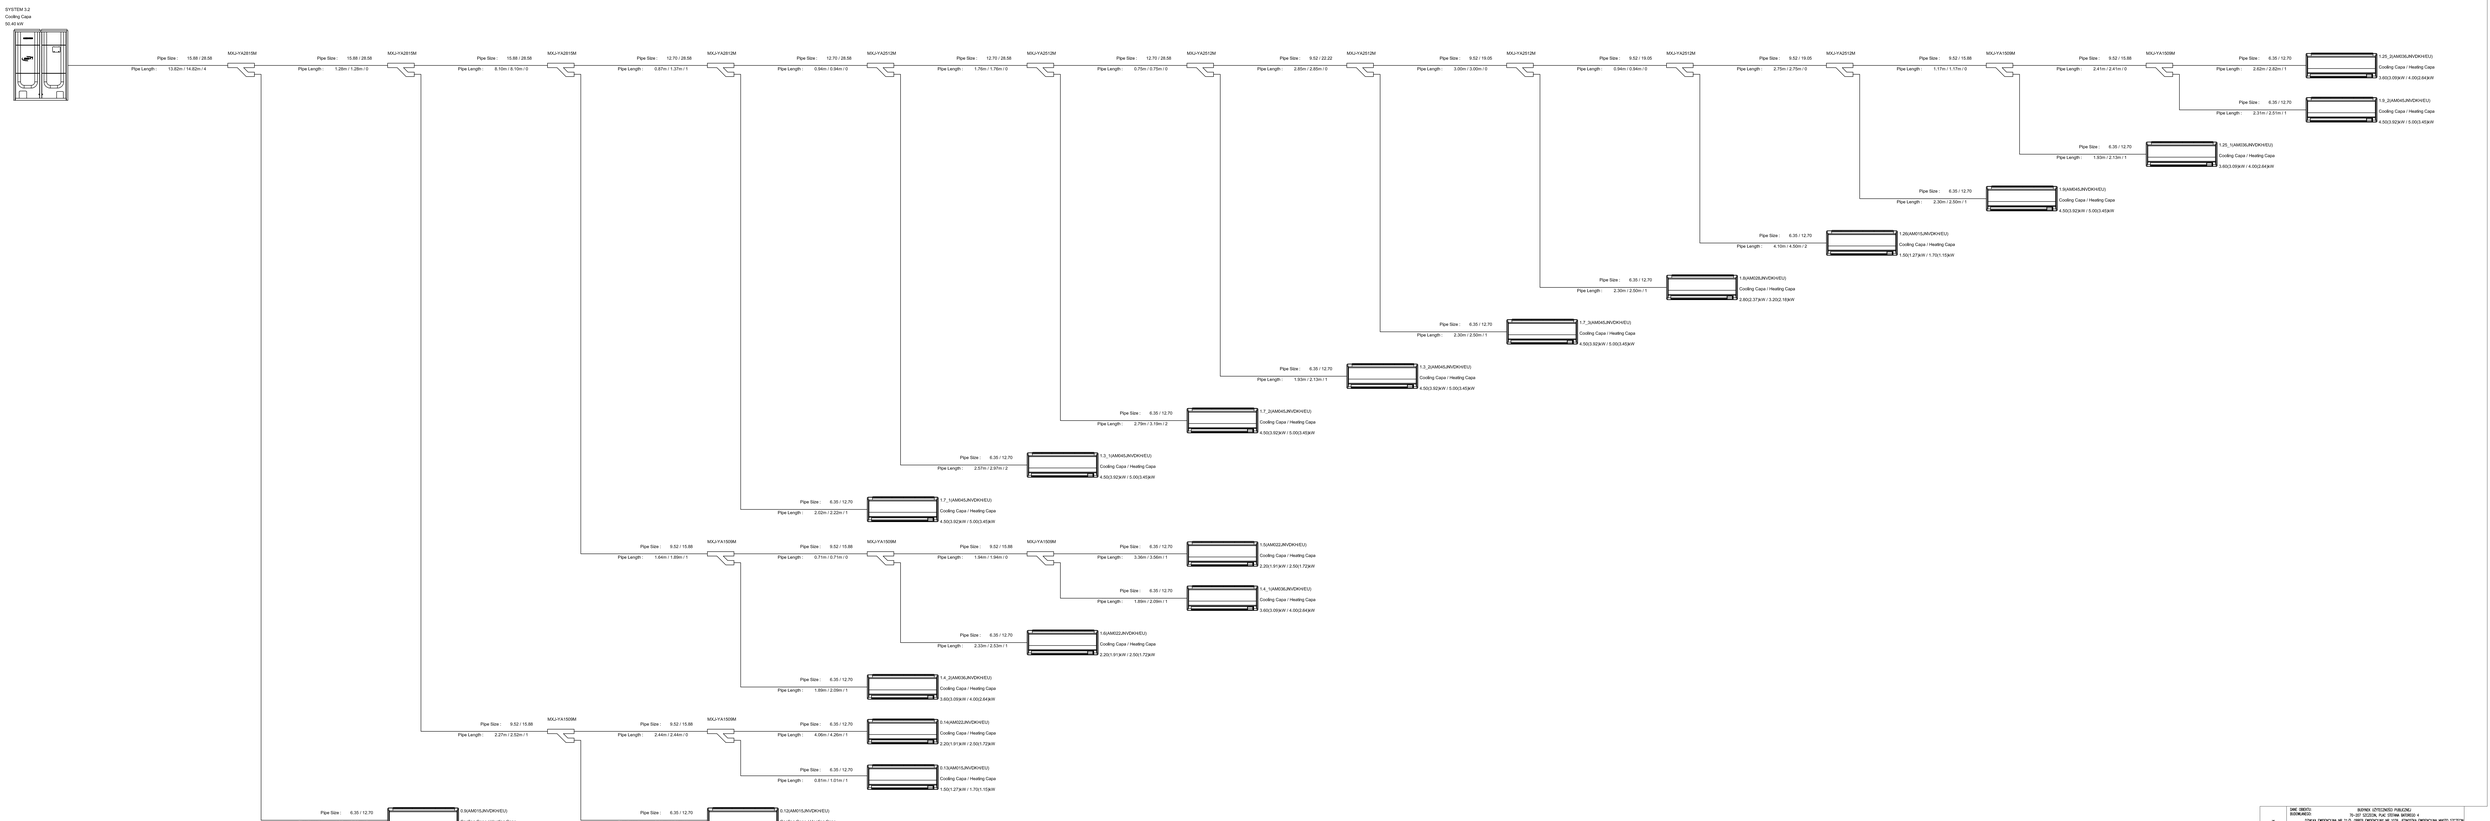

PROJEKTOWANIE BUDYNKÓW PRZEMYSŁOWYCH, USŁUGOWYCH, MIESZKALNYCH, INFRASTRUKTURY TECHNICZNEJ, OCHRONY ŚRODOWISKA ul. Ks. Józefa Wrzesińskiego 15, 61-663 Poznań, tel. +48 61 8 650 650	NAZWA OBIEKTU BUDOWLANEGO:	BUDYNEK UŻYTKOWO-PUBLICZNY 70-307 SZCZECIN, PLAC STEFANA BATOREGO 4 DZIAŁKA EWIDENCYJNA NR 21/5, OBRĘB EWIDENCYJNY NR 1039, JEDNOSTKA EWIDENCYJNA MIASTO SZCZECIN	
	ADRES OBIEKTU:	OKRĘG WOPR W SZCZECINIE 70-307 SZCZECIN, PLAC STEFANA BATOREGO 4 TEL. + 48 91 4624600, E-MAIL: KANCELARIA @ BELSKI.PL	
	NAZWA OPRACOWANIA:	KONCEPCJA BUDOWY INSTALACJI KLIMATYZACJI VRF/VRV DLA POTRZEB BUDOWY TUCZNIEJSZEJ WIELOSZ. PIĘTR. PL. STEFANA BATOREGO 4 W SZCZECINIE DZIAŁKA EWIDENCYJNA NR 21/5, OBRĘB EWIDENCYJNY NR 1039, JEDNOSTKA EWIDENCYJNA MIASTO SZCZECIN	
	TYTUŁ RYSUNKU:	– SCHEMAT MONTAŻOWY UKŁADU KLIMATYZACYJNEGO NR 8 –	
	PROJEKTOWAŁ:	MGR INŻ. JACEK KOŁAJ UPRAWNIENIA DO PROJEKTOWANIA NUMER 353/52/87 W SPECJALNOŚCI INSTALACJE SANITARNE	DATA RYSUNKU: –
	OPRACOWAŁ:	ARKADIUSZ JAWORDOWSKI	DATA RYSUNKU: 20.12.2020
SKALA: – 1 –	SPRAWDZIŁ:	MGR INŻ. MARTA KUCHARSKA UPRAWNIENIA DO PROJEKTOWANIA NUMER 353/52/87 W SPECJALNOŚCI INSTALACJE SANITARNE	NUMER RYSUNKU: **S-15**